A.F.E. No.	Date Comp.	Description
30820	2-27-46	Rebuilding Br# 142

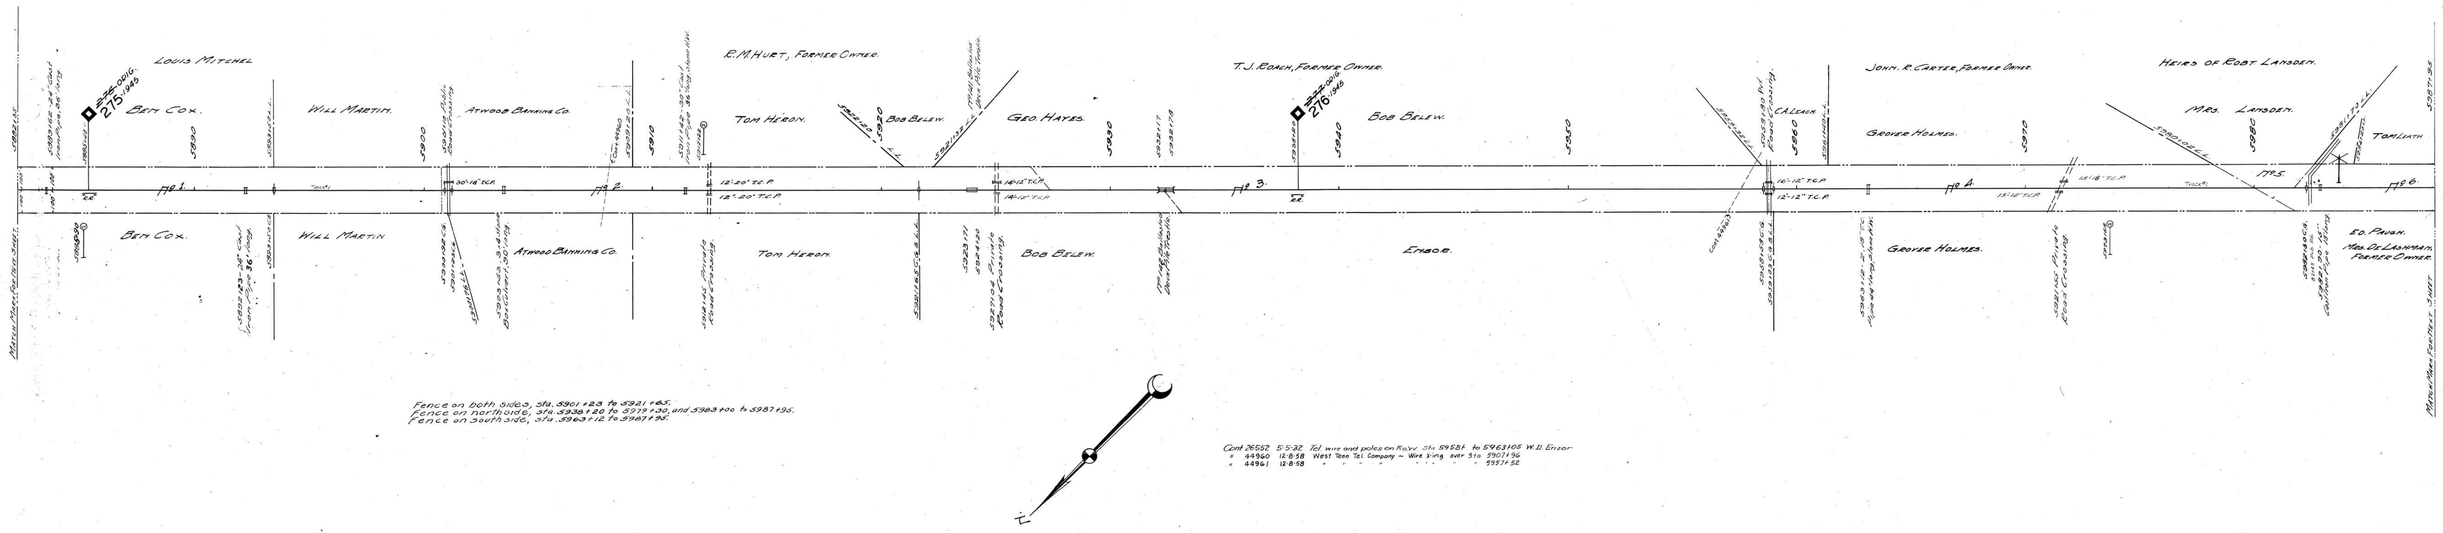

Fence on both sides, sta. 5901+23 to 5921+65.
Fence on north side, sta. 5938+20 to 5979+30, and 5983+00 to 5987+95.
Fence on south side, sta. 5963+12 to 5987+95.

Cont. 26552 5-5-32 Tel. wire and poles on R.o.w. sta 5958+ to 5963+05 W.D. Ensor
" 44960 12-8-58 West Tenn. Tel. Company — Wire xing over sta 5907+96
" 44961 12-8-58 " " " " " " 5957+52

Sheet No 57 of 111 of Memphis Line from survey station 5882+35 to survey station 5987+95

Valuation Engineer

RIGHT OF WAY AND TRACK MAP
LOUISVILLE AND NASHVILLE R. R. CO.
MEMPHIS LINE
STATION 5882+35 TO STATION 5987+95

SCALE 1 INCH = 200 FT.

OFFICE OF CHIEF ENGINEER.
LOUISVILLE, KY.

009-040

V.25
57.

25-57.

CARROLL COUNTY, TENN.