A.F.E. No.	DATE COMPLETE	DESCRIPTION OF CHANGE
5404		CONST. OF R/W FENCE MILES 346, 347 & 348
13357	4-5-30	Replacing Bl'ts. 265 With 36" Cr. pile B.D. Trestl.
13433	4-1-30	" " " 267 " 48" " " " "

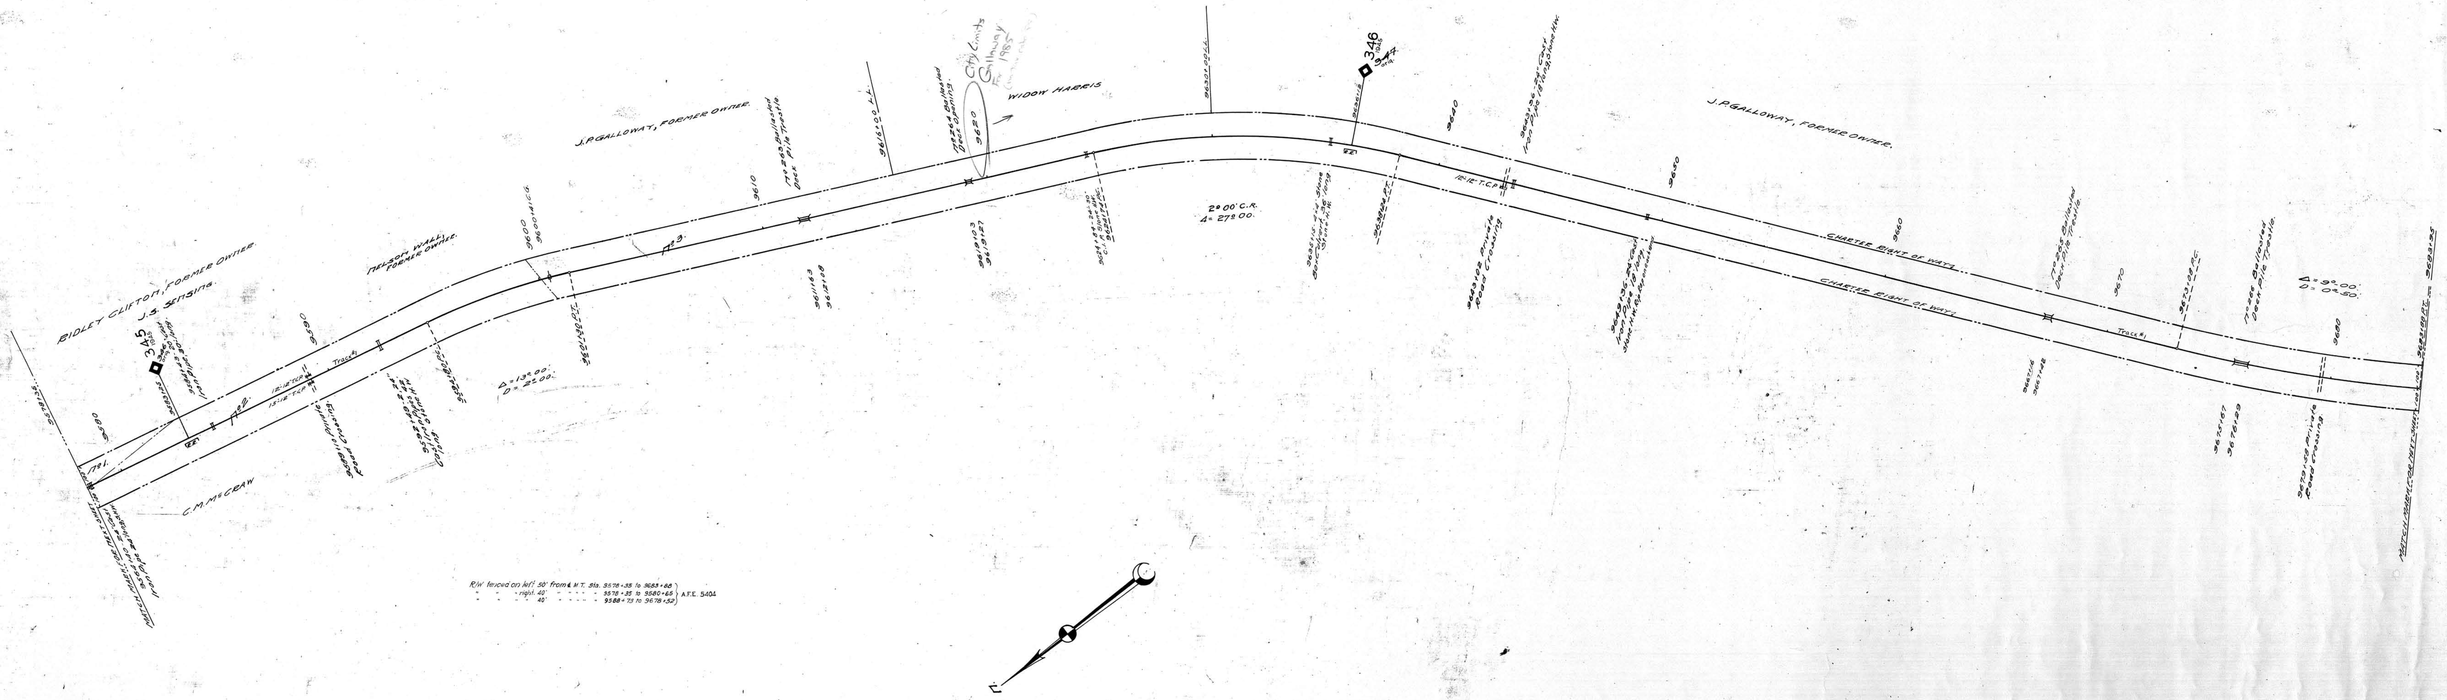

R/W fenced on lwt. 50' from ℄ M.T. Sta. 9578+35 to 9683+85
" " " right 40' " " " " 9578+35 to 9580+65 } A.F.E. 5404
" " " " 40' " " " " 9588+73 to 9678+52

Sheet No. 92 of 111 of Memphis Line from survey station 9578+35 to survey station 9683+95

Valuation Engineer

RIGHT OF WAY AND TRACK MAP
LOUISVILLE AND NASHVILLE R. R. CO.
MEMPHIS LINE

STATION 9578+35 TO STATION 9683+95

SCALE 1 INCH = 200 FT.

OFFICE OF CHIEF ENGINEER
LOUISVILLE, KY.

024-005

V.25.
92

25-92.

FAYETTE COUNTY, TENN.