A.F.E. No.	Date Comp.	Description of Change
R 1938		Rem. of trk #23 & 18" - 24" C.I.P.
4885	2-27-24	Const. of R/W Fence Ends Sta. 6741+35 to 6768+08 Wide Sta. 6726+76 to 6768+08.

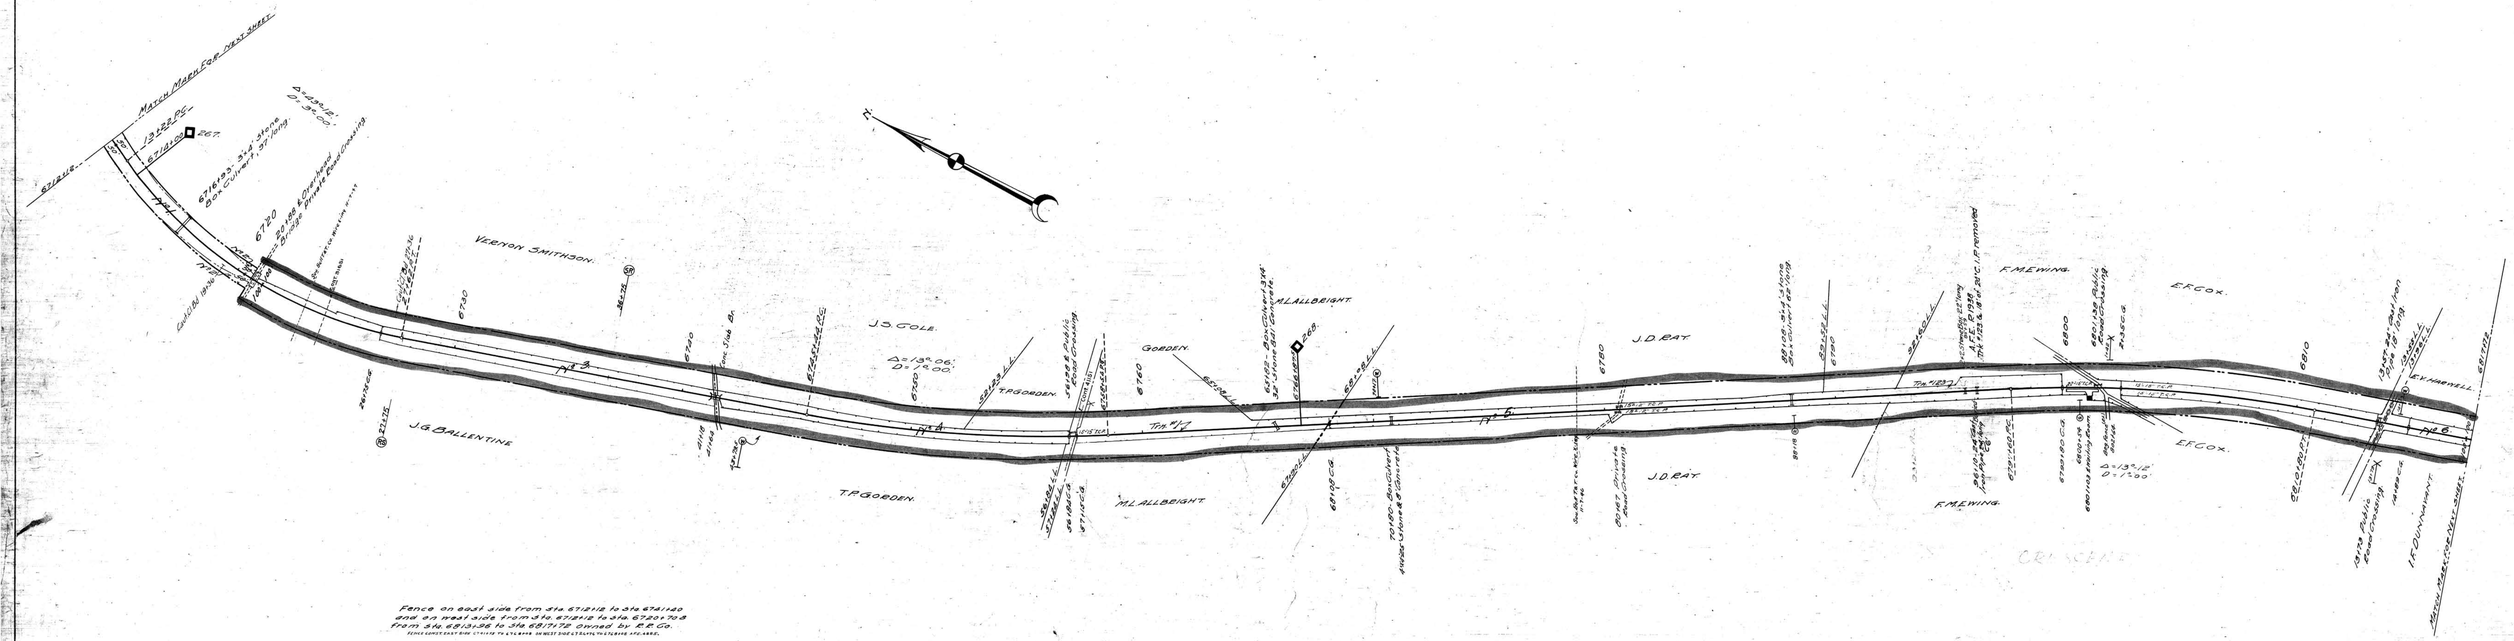

Fence on east side from Sta. 6712+12 to Sta. 6741+40 and on west side from Sta. 6712+12 to Sta. 6720+70.8 from Sta. 6813+96 to Sta. 6817+72 owned by R.R. Co.

Fence Const. East Side 6741+40 to 6768+08 on West Side 6726+76 to 6768+08 A.F.E. 4885.

L.F. 27076 Cont. 41151 1-18-54 City of Pulaski
42220 3-11-55 H.E. Locke

Wire Xing over Sta. 757+12.5
Const. R/W Fence on Rt. Sta. 802+64 to 830+02.

SHEET NO. 40 OF 52 OF NASHVILLE AND DECATUR DIVISION FROM SURVEY
STATION 6712+12 TO SURVEY STATION 6817+72

VALUATION ENGINEER.

RIGHT OF WAY AND TRACK MAP
NASHVILLE AND DECATUR R. R. CO.
OPERATED BY
LOUISVILLE AND NASHVILLE R. R. CO.

STATION 6712+12 TO STATION 6817+72

SCALE-1 INCH = 200 FT. JUNE 30, 1917.

OFFICE OF CHIEF ENGINEER,
LOUISVILLE, KY.

028-23

V.14.
40.

14-40.

GILES COUNTY, TENN.