A.F.E. No.	Date comp.	Description of change.
12081	7-11-29	Rel of 9'x36" timber platform at Jones.
29804	7-6-42	Rel 450.5' trn. #243. Prev. L. 518'.
39625	12-14-51	Rebuild Br. # 209 with concrete piles.
46818	6-15-57	Ret. Screening platform sta. 7774+05.

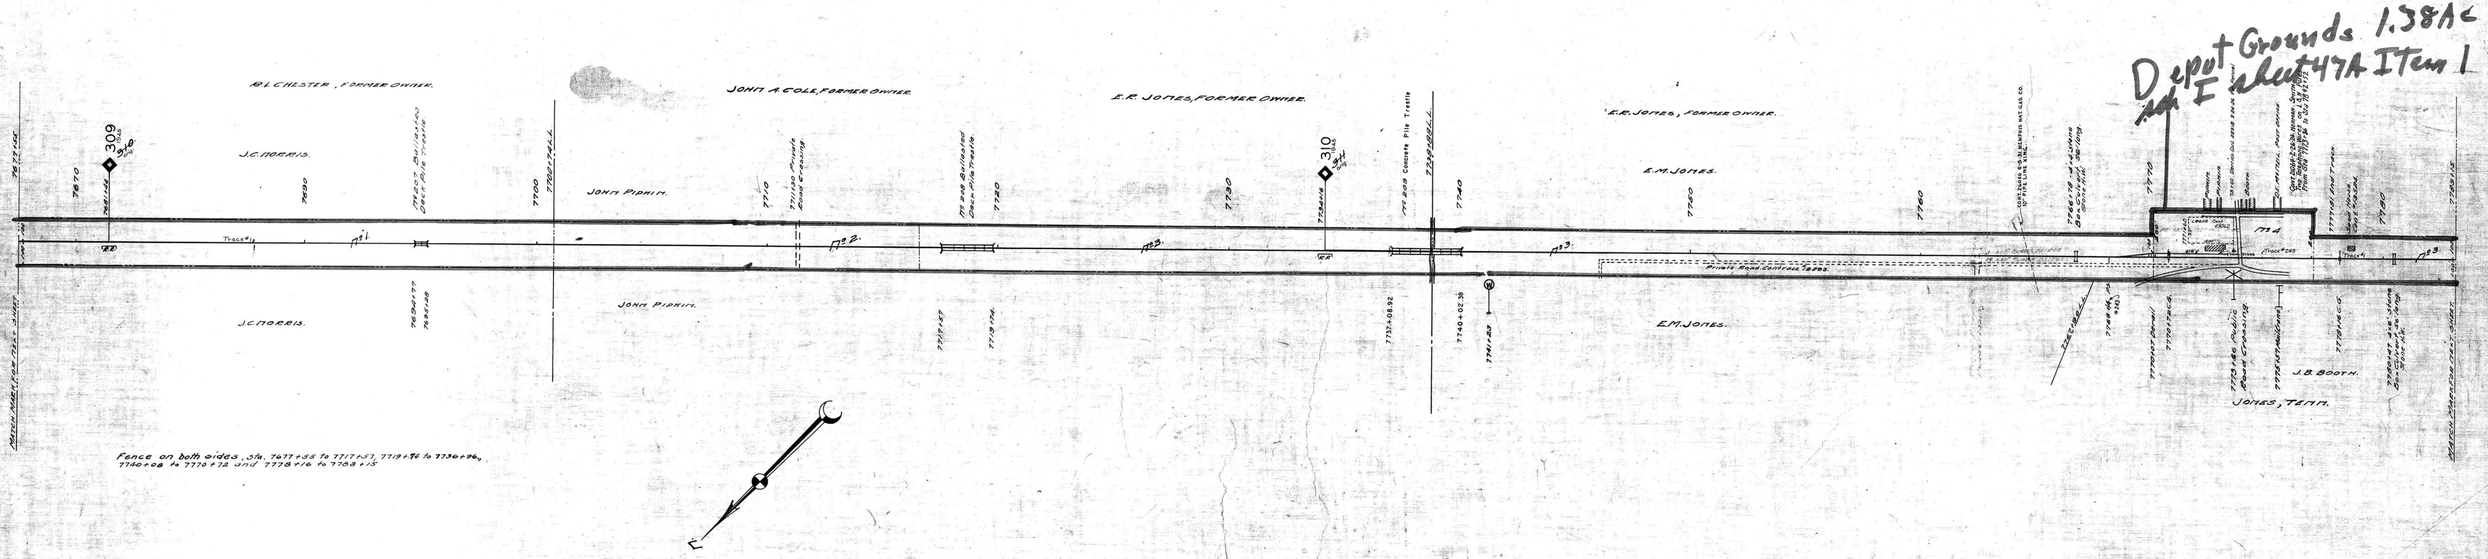

Cont. 32285 6-5-41 South Tenn. Elect. Membership Corp. Power Line Xing Sta. 7778+29
Cont. 43462 8-14-56 Pioneer Coast. Co. Lease 96 A. At Sta. 7771+60
" 51936 8-16-65 Republic Crossing Co. - Lease 50' of track no. 243

Sheet 1 of 74 of 111 of Memphis Line from survey station 7677+55 to survey station 7783+15

Valuation Engineer

RIGHT OF WAY AND TRACK MAP
LOUISVILLE AND NASHVILLE R. R. CO.
MEMPHIS LINE
STATION 7677+55 TO STATION 7783+15
SCALE 1 INCH = 200 FT.
OFFICE OF CHIEF ENGINEER, LOUISVILLE, KY.

25-74.

HAYWOOD COUNTY, TENN.

038-002

V.25
74.

5-2