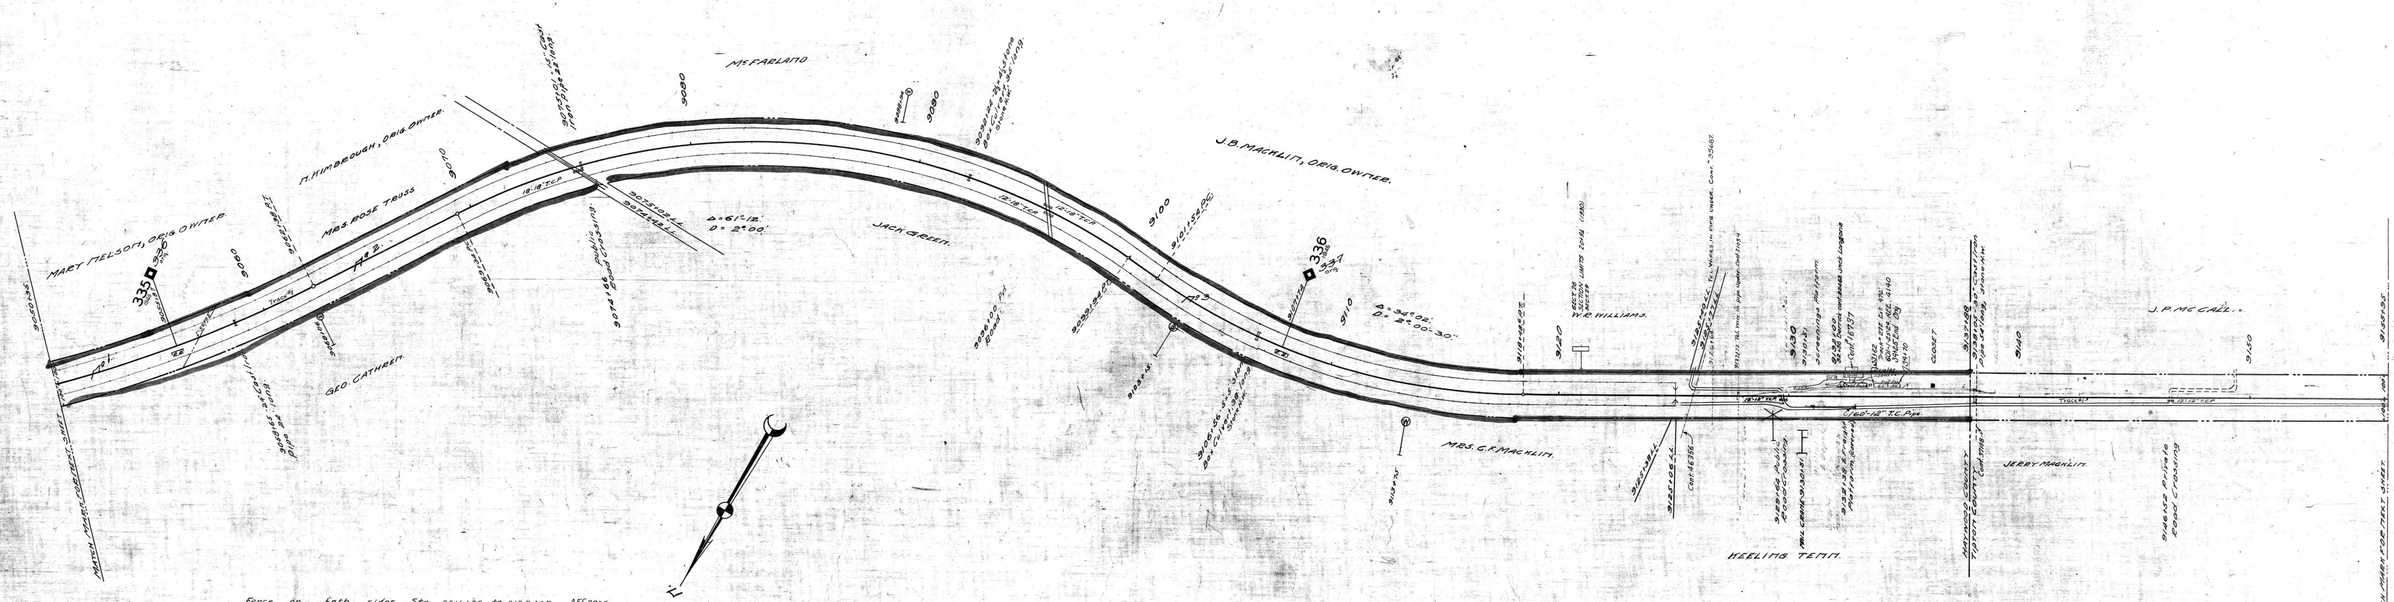AFE No.	Date Comp.	Description of Change.
2965		Const. of R&W Fence Miles 236.2378238
4232		
4745		
2485	11-20-29	T/h No. 372 was 472 ft.
29630	4-28-42	Rel. 194 & 272.
40124	5-24-52	Rel. 196 ft.
40425	7-25-52	Ret. Depot and const. pass. shelter at Sta. 9131+92
4618	6-15-57	Ret. Screening platform & Shelter House 9131+92