A.F.E. No.	Date Comp.	Description of Change
9463	12-12-27	Inst. of Flashing lights
2894	4-29-22	Const. of Rk. Fence E. Side. Sta. 4801+87 to 4824+00
1963	7-25-21	Sale of section house sta. 4806+

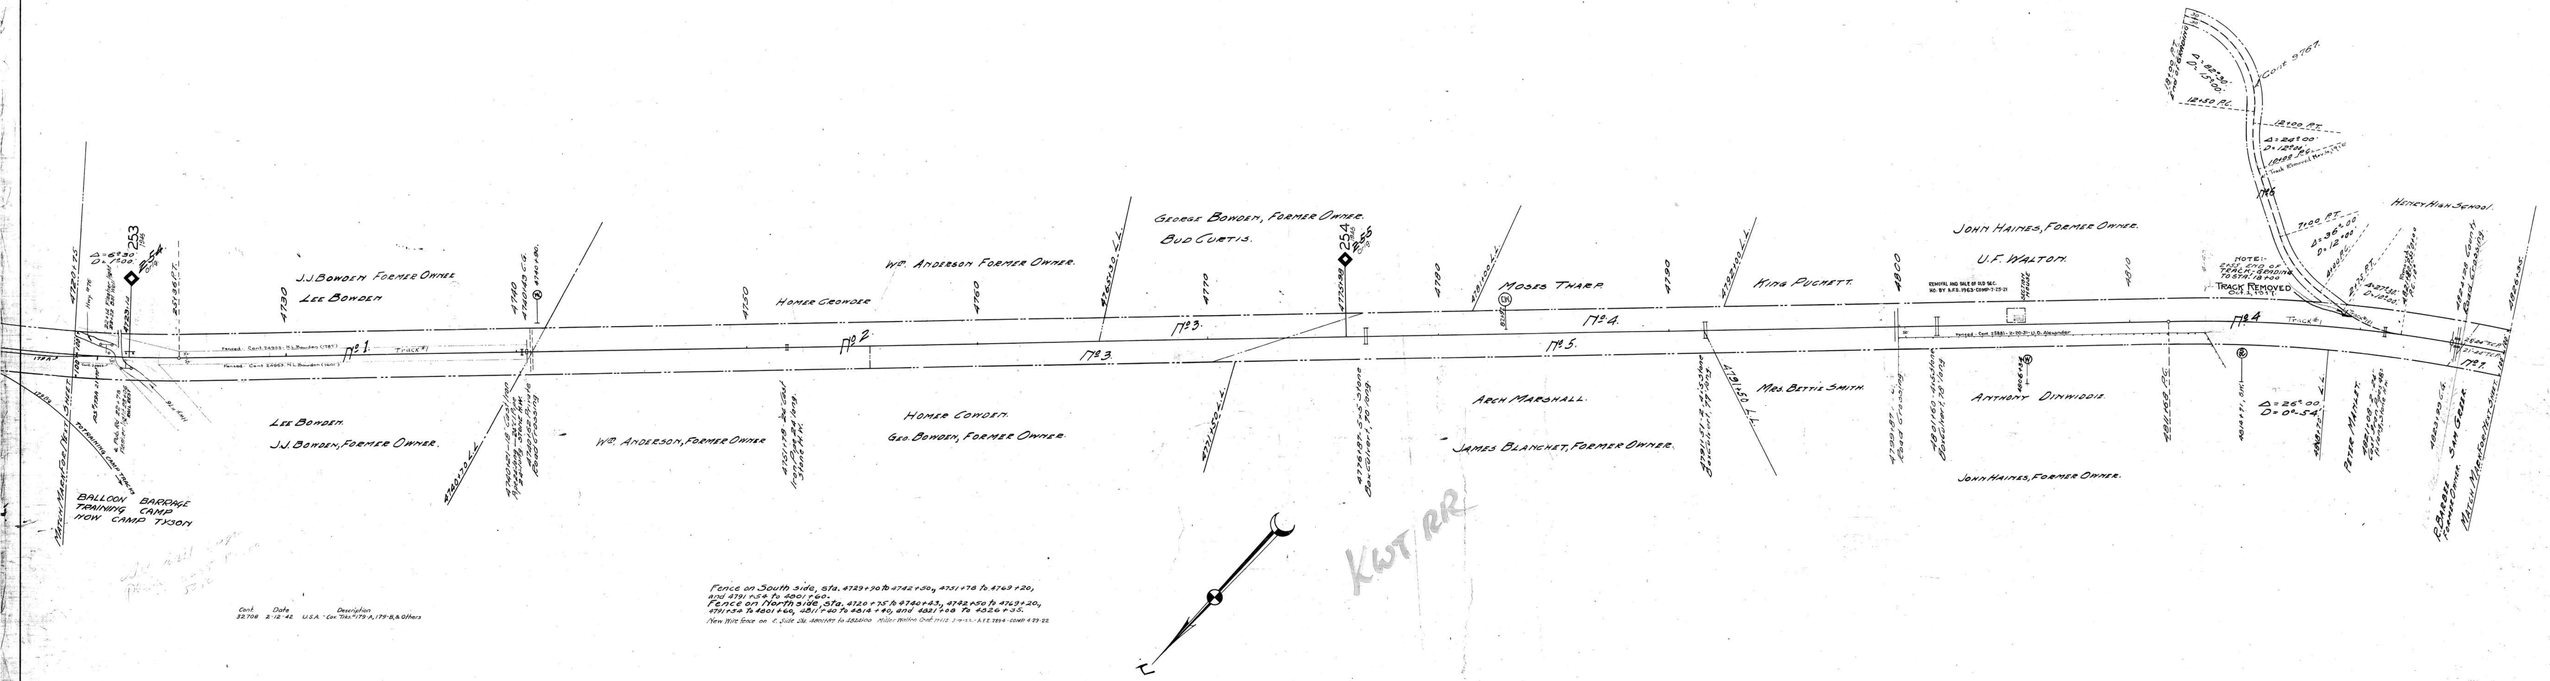

Cont. 32708 Date 2-12-42 Description U.S.A. Cont. 7143, 179-A, 179-B, & Others

Fence on South side, sta. 4729+90 to 4742+50, 4751+78 to 4769+20, and 4791+54 to 4801+60.
Fence on North side, sta. 4720+75 to 4740+43, 4742+50 to 4769+20, 4791+54 to 4801+60, 4811+40 to 4814+40, and 4821+08 to 4826+35.
New Wire fence on E. Side Sta. 4801+87 to 4824+00 Miller-Walton Cont. 11112 3-4-43 A.F.E. 2894 - Comp. 4-29-22

Sheet No. 46 of 111 of Memphis Line from survey station 4720+75 to survey station 4826+35

Valuation Engineer

RIGHT OF WAY AND TRACK MAP
LOUISVILLE AND NASHVILLE R. R. CO.
MEMPHIS LINE

STATION 4720+75 TO STATION 4826+35

SCALE 1 INCH = 200 FT.

OFFICE OF CHIEF ENGINEER
LOUISVILLE, KY.

25-46.

HENRY COUNTY, TENN.

040-015

V.25
46.

4-4