A.F.E. No.	Date Comp.	Description of Change
3372	11-27-22	Const. of R/W fence See fence note
5816	1-30-25	" " " " " "
32546	12-12-37	Repairs to Br. 149
32523	7-28-38	Add 75 lin. ft. of 14-35 (28') Stringer length 168'
34422	1-5-39	Bridge House Rebuilt
31461	12-11-38	" " 43 North Arterial Replace 46'6" Span with 48'3" Span
40550	2-28-51	Ret. Depot & install shelter shed
46869	6-28-57	Rev. Servicing platform & Shelter House, Sta. 2616+10.
49977	1-20-58	Ret. Trk. 95
51413	11-24-59	Ext. Foot House

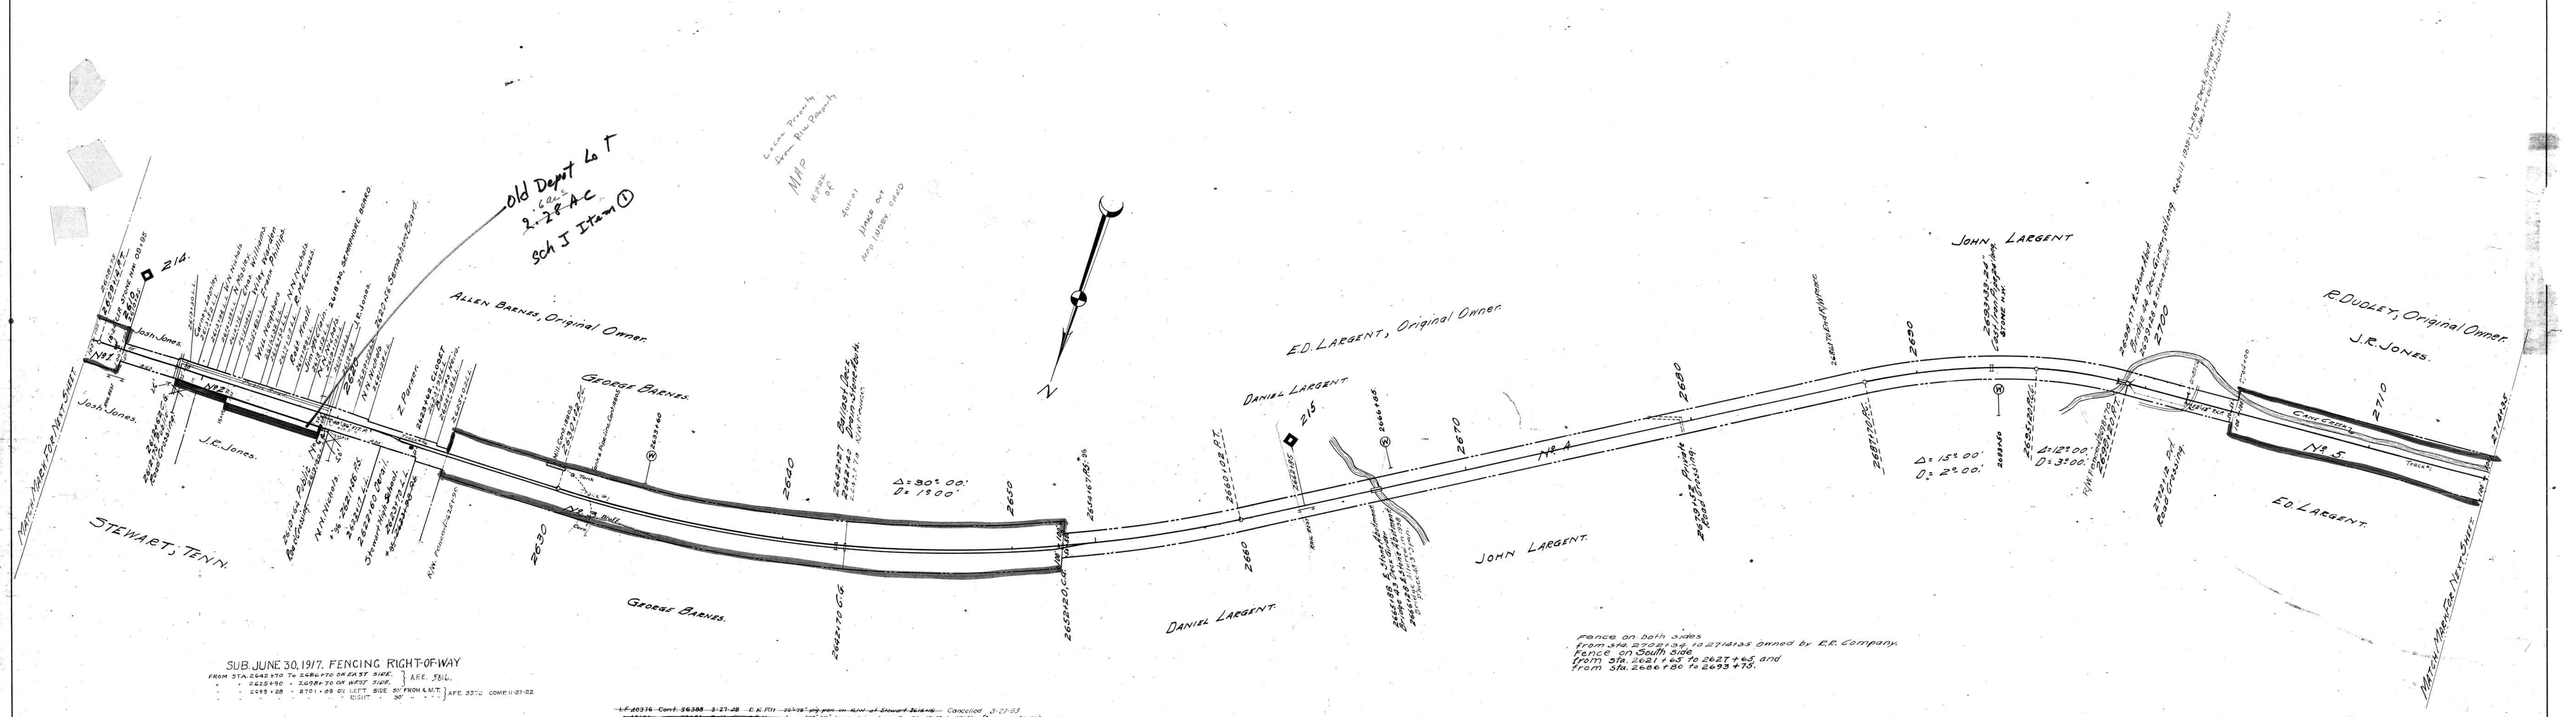

SUB. JUNE 30, 1917. FENCING RIGHT-OF-WAY

FROM STA. 2642+70 To 2686+70 ON RA 37 SIDE. } A.F.E. 3816.
" " 2622+90 " 2698+70 ON WEST SIDE.
" " 2695+28 " 2701+89 ON LEFT SIDE 30' FROM & M.T. } A.F.E. 3372 COMP. 11-27-22
" " " " RIGHT " 30' " " "

~~L.F. 10376 Cont. 36388 3-27-28 E.K. Pitt 25'28' pg on N/W of Stewart Sta 146 Cancelled 3-21-63~~
~~13106 10634 7-11-53 C.B. Hundley 100'38' fence in pl. pos. 3 Sch 1746 to N/W~~ (Canc. 10-30-58)

RIGHT OF WAY AND TRACK MAP
LOUISVILLE AND NASHVILLE R. R. CO.
MEMPHIS LINE
STATION 2608+75 TO STATION 2714+35
Sch J (1)

SCALE 1 INCH = 200 FT.

OFFICE OF CHIEF ENGINEER
LOUISVILLE, KY.

042-009

V.25
26

25-26.