AFE	Date Comp	Description of work
81440		Changes due to TVA Flooding
40570	2-28-51	Rel Depot at McKinnon
47330	5-2-56	Rel 2146 H.L. #97-A
46810	6-15-57	Rel. Sampling platform & Shelter House Sta. 2518 & 1+43
61640	4-1-68	Rel. 1.32 of T.V.A. #97-A (Non EBO TRK 4120)

Par No.	Grantor	Grantee	Inst	Date	Record D.B. Page Date	Cust No	Remarks
	TVA	L&N RR Co					Includes Par 1 Map V25/28; Par No 12 Map V25/29
	U.S. Charter	R/W Area not allowed in inventory but now used for RR purposes					

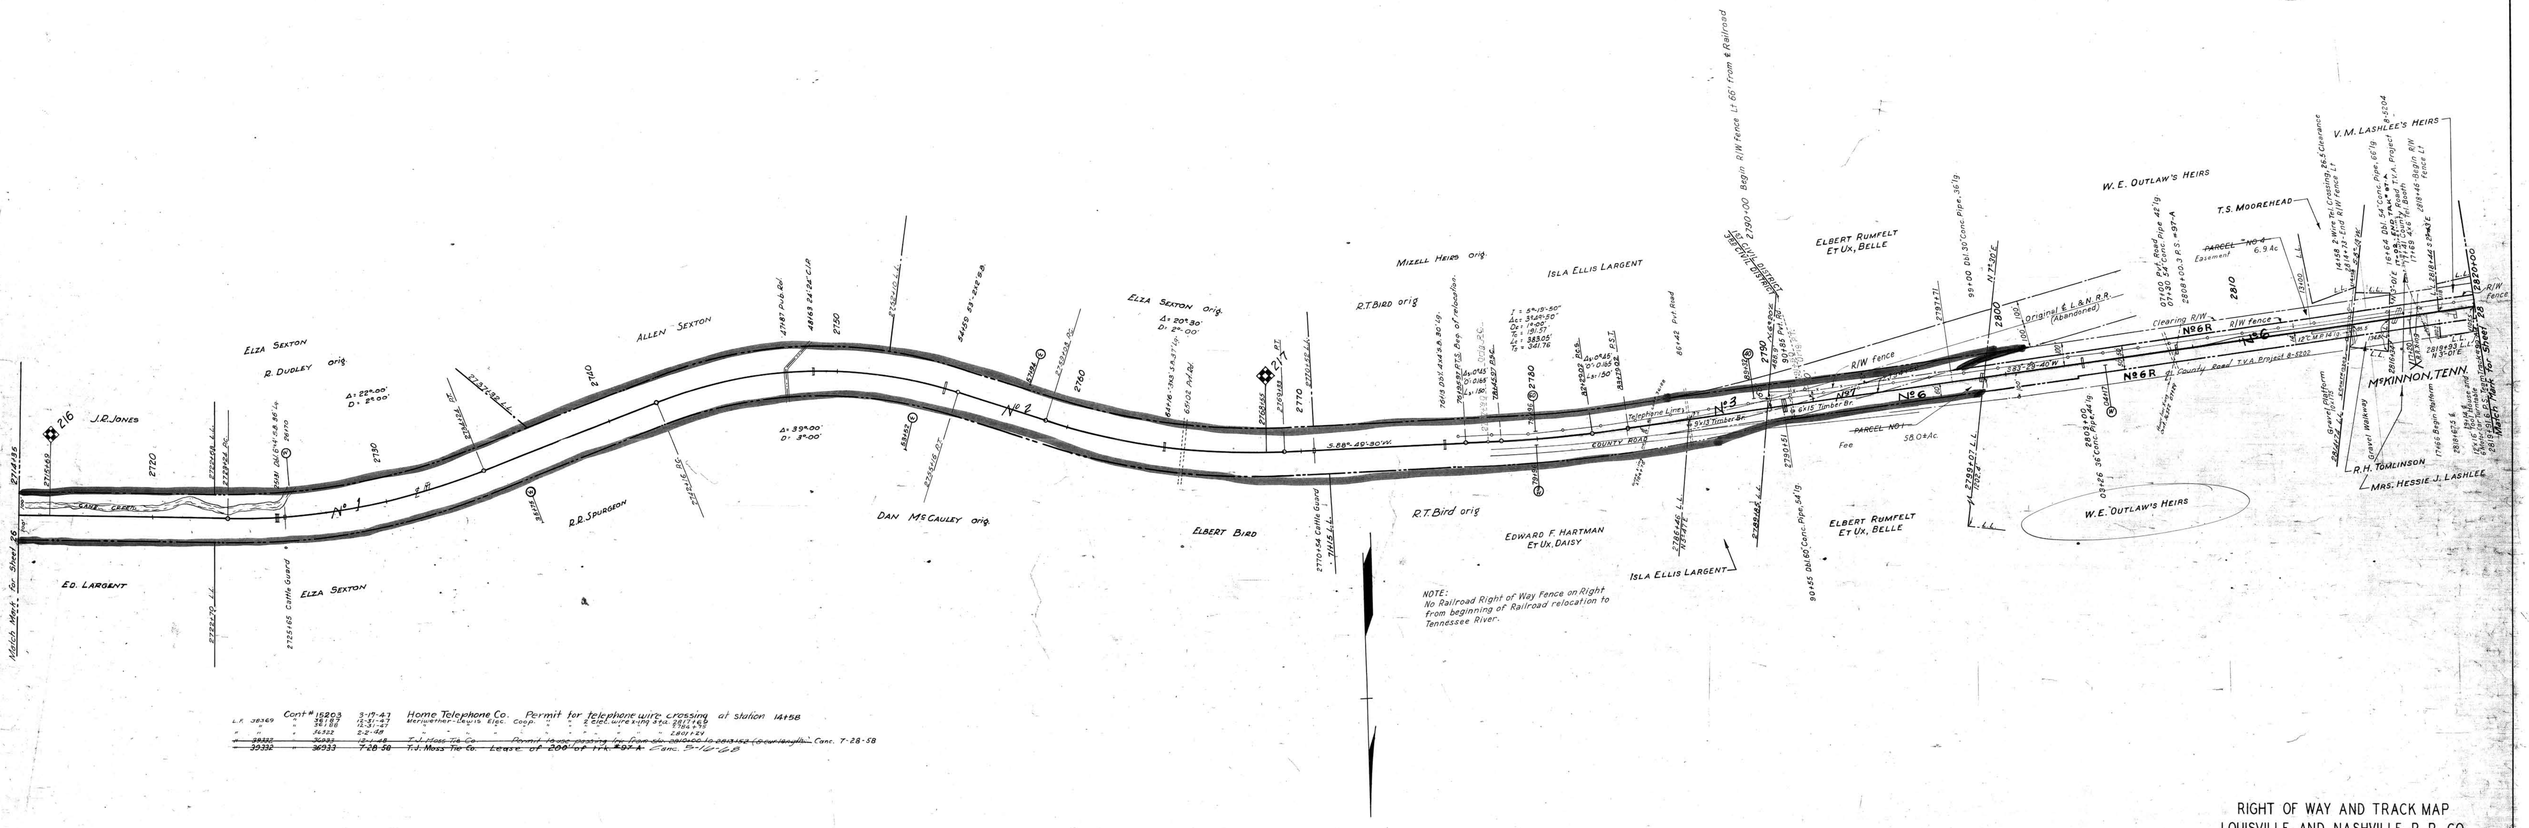

Cont # 15203 3-17-47 Home Telephone Co. Permit for telephone wire crossing at station 14+58
L.F. 38369 " 38188 12-31-47 Meriwether-Lewis Elec. Coop. " " & elec. wire xing at sta. 2817+65
" " 38188 12-31-47 " " " " " 2804+75
" " 39722 2-2-48 " " " " " 2801+24
~~39332 " 36933 7-28-58 T.J. Moss Tie Co. Permit tage passing for from tie yard to 2813+52 (Cour length) Canc. 7-28-58~~
~~39332 " 36933 7-28-58 T.J. Moss Tie Co. Lease of 200 of trk #97-A Canc. 5-12-68~~

RIGHT OF WAY AND TRACK MAP
LOUISVILLE AND NASHVILLE R. R. CO.
MEMPHIS LINE
STATION 2714+35 TO STATION 2820+00
SCALE 1 INCH = 200 FT
OFFICE OF CHIEF ENGINEER
LOUISVILLE, KY

V25/27

042-010

V25-27

First & Third Civil District
HOUSTON COUNTY TENN.

5-1