A.F.E. No.	Date Comp.	Description of change
9004	7-15-27	Const. of dbl. lab. No. 193+38
786	5-20-21	Rebuild Br. #12
6997	11-19-25	Install Gasoline Storage Tank
18734	2-27-35	Rel. of N turnout 14+"S" (180')
22608	7-12-37	" Sec. House South end being at 186+10
23575	1-10-38	Sold part of par. 4
24279	4-29-42	Ret. Sc. T.O. & 374' Trk. "S"
46818	6-15-57	Ret. Screening platform & Shelter House sta. 186+96.

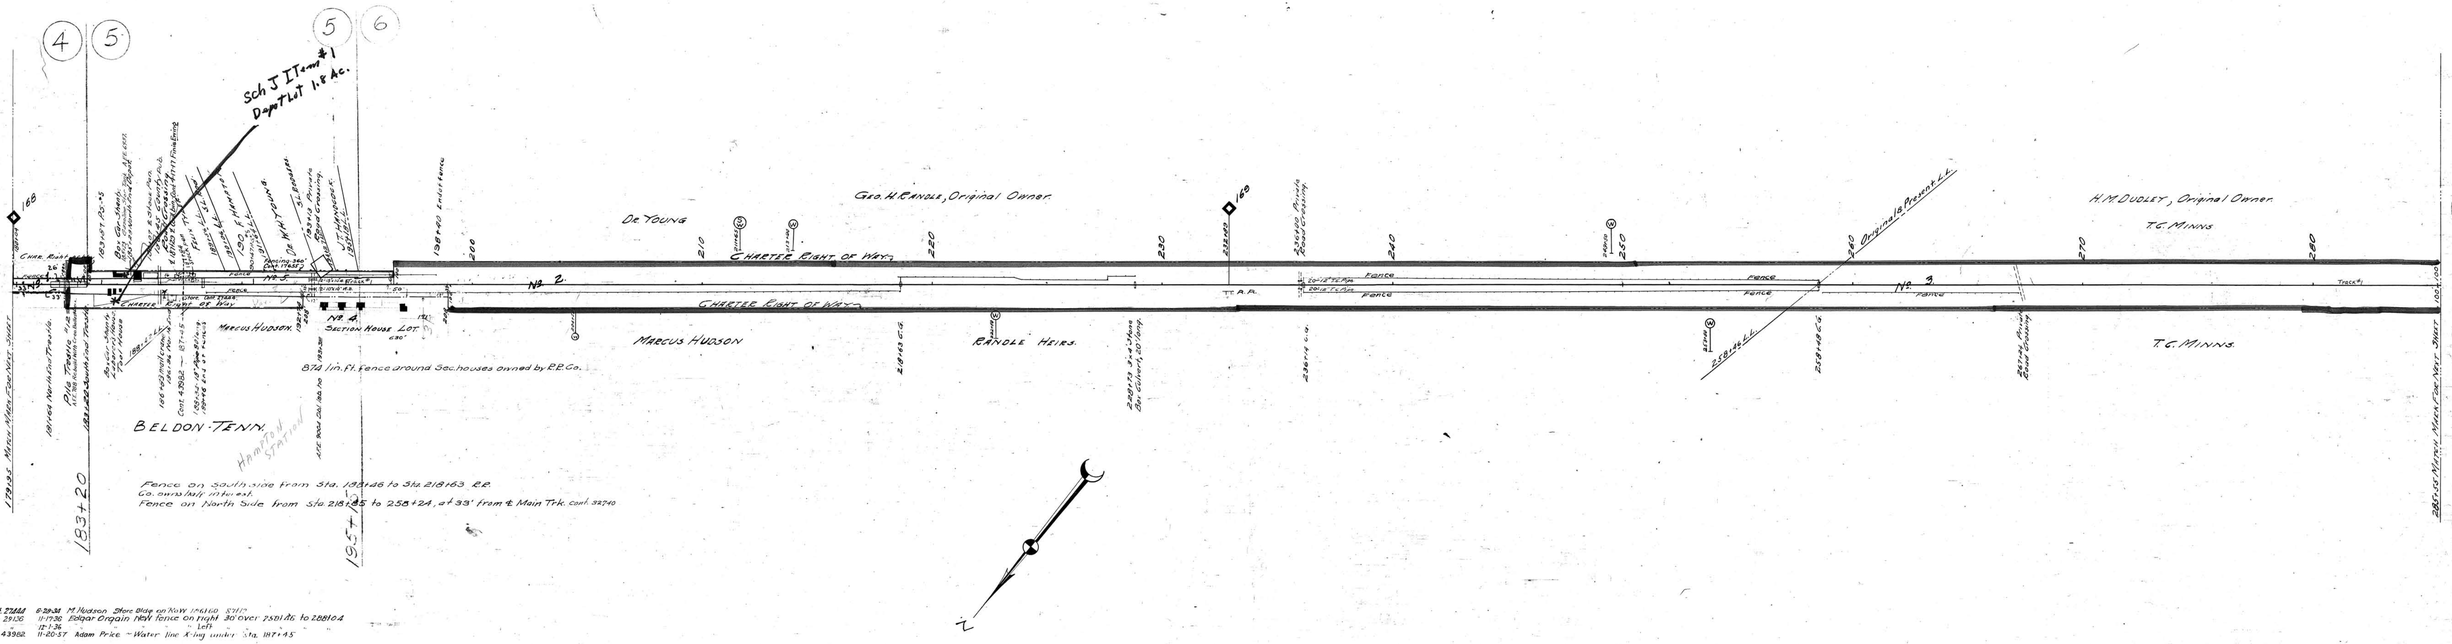

Cont. 27444	8-29-34	M. Hudson Store Bldg on NW 186+60 87+17	
" 29136	11-17-36	Edgar Orgain New fence on right 30' over 258+46 to 288+04	
"	12-1-36	" " Left "	
" 43982	11-20-57	Adam Price - Water line X-ing under Sta. 187+45	

Sheet No. 3 of 111 of Memphis Line from survey station 179+95 to survey station 185+55

Valuation Engineer

RIGHT OF WAY AND TRACK MAP
LOUISVILLE AND NASHVILLE R. R. CO.
MEMPHIS LINE

STATION 179+95 TO STATION 185+55

SCALE 1 INCH = 200 FT.

OFFICE OF CHIEF ENGINEER
LOUISVILLE, KY.

Sch J (1)

063-003

V.25
3

25-3

MONTGOMERY COUNTY, TENNESSEE.