AFE	Date Compld	Description of change
18735	2-27-35	Rel. N turnout (129') of trk. #6
35570	12-23-37	Ret. trk. #6
32370	12-24-47	Const. fence N. of & M.T. (Rk) Sta. 22+37 to 50+27 for W. B. Lockert
44840	2-1-54	Rel. 4669 ft. of Fence 350+51 - 397+20
46818	6-15-57	Ret. Screening Platform Sta. 345+32.

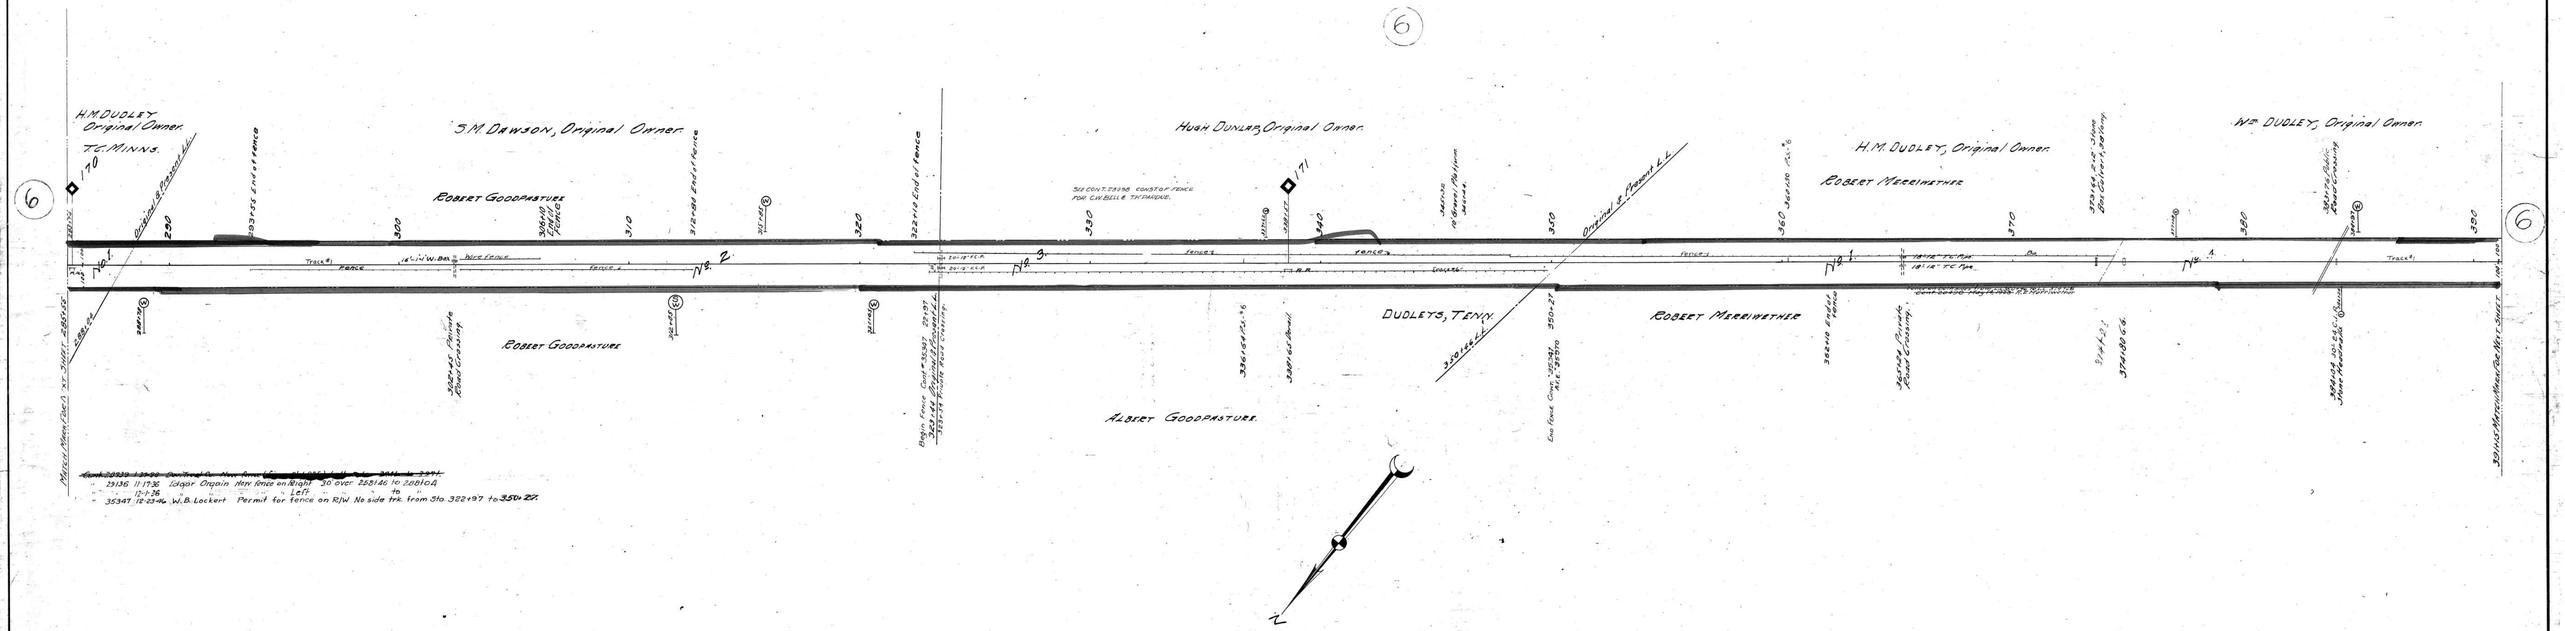

~~Const. 20039 12-23-36 Defined Our New line (Rk) Sta. 2881+40 to 2891+40~~
" 29136 11-17-36 Edgar Orgain New fence on Right 30' over 258+40 to 288+04
" 12-1-36 " " Left " " "
" 35347 12-23-46 W. B. Lockert Permit for fence on R/W No side trk. from Sta. 322+97 to 350+27.

Sheet No 4 of 111 of Memphis Line from survey station 285+55 to survey station 391+15

Valuation Engineer

RIGHT OF WAY AND TRACK MAP
LOUISVILLE AND NASHVILLE R. R. CO.
MEMPHIS LINE
STATION 285+55 TO STATION 391+15
SCALE 1 INCH = 200 FT.
OFFICE OF CHIEF ENGINEER
LOUISVILLE, KY.

063-004

V.25
4

MONTGOMERY COUNTY, TENNESSEE

25-4

5-1