A.F.E. No.	DATE COMP.	DESCRIPTION OF CHARGE.
860	11-14-18	REN. OF TR. No. 66
9957	2-29-28	Replacing 5' bal. deck cul. Sta. 18849+89 with 32"-36" Conc. pipe at Sta. 18848+12.
21396	10-30-36	Ret. of box car depot
MA593	2-21-44	Bal. deck drn. rep. by 21' of 30" C.I.P. 47+99.5
33302	10-17-45	Renew creo. timber deck of 12' waterway at Sta. 18828+05.
34274	11-14-45	Ret. wood stockades on Mile KX 343.

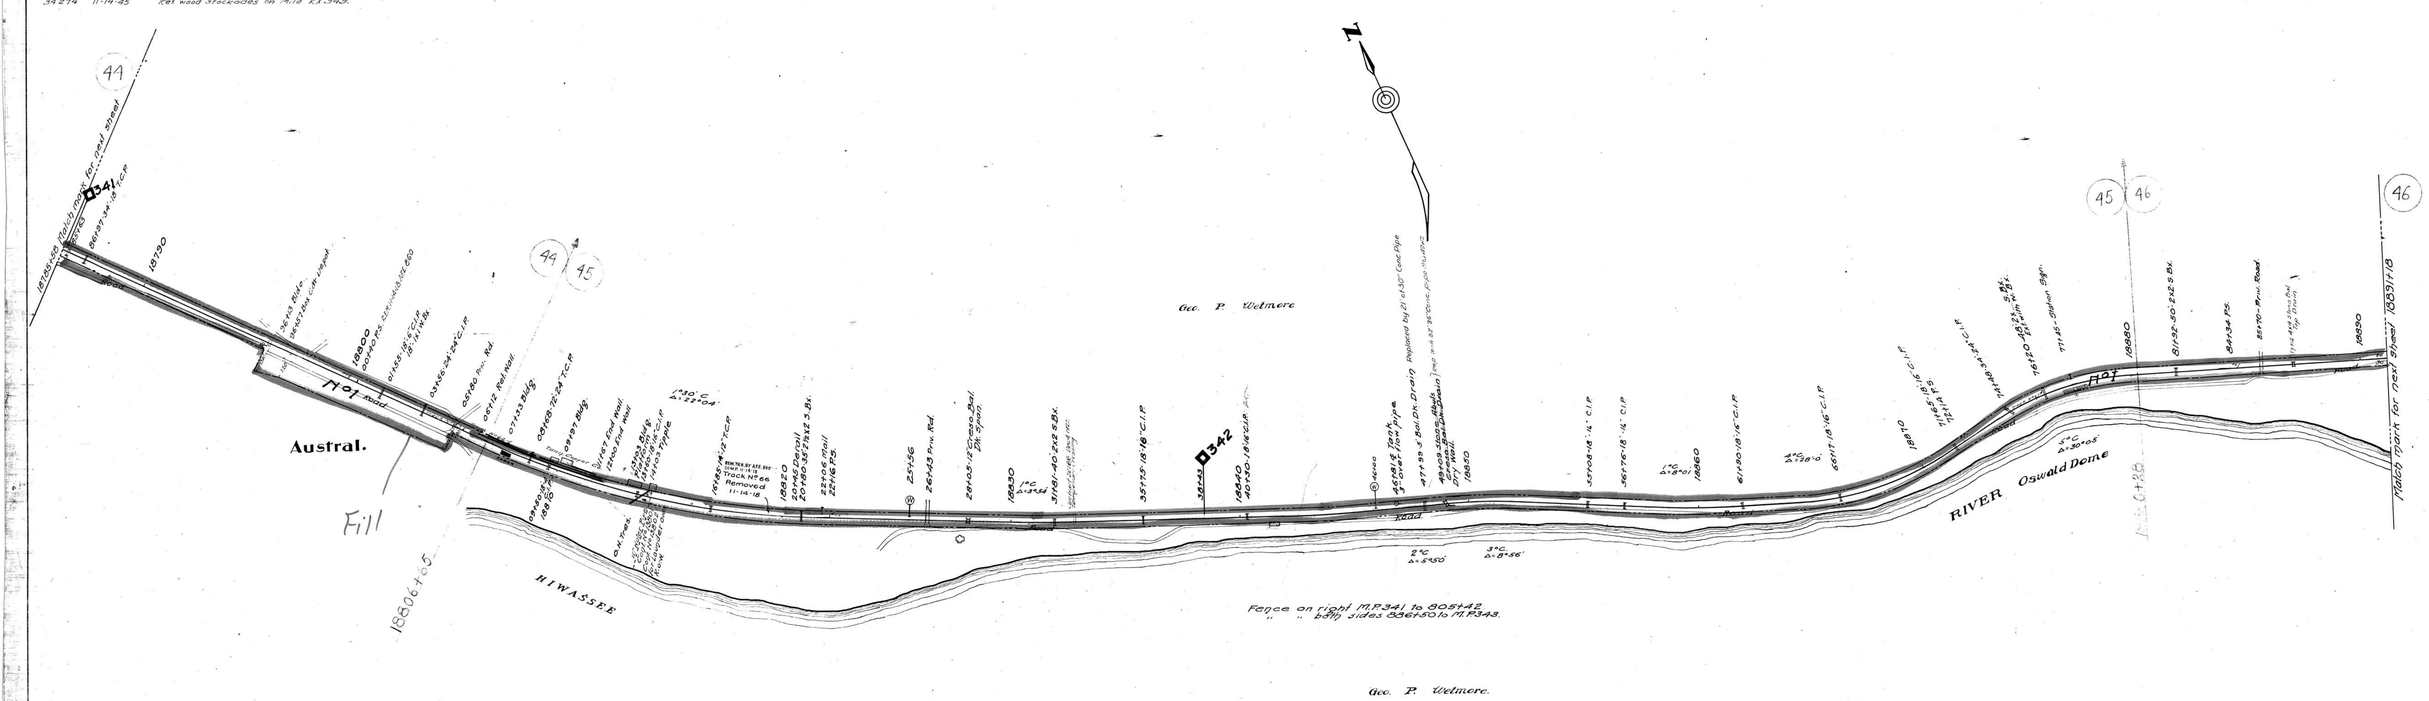

POLK CO. TENN.

SHEET NO. 31C OF 71 OF ATLANTA DIVISION – OLD LINE, FROM SURVEY STATION 18785+58 TO SURVEY STATION 18891+18.

070-018

RIGHT OF WAY AND TRACK MAP
LOUISVILLE AND NASHVILLE R. R. CO.
ATLANTA DIVISION "OLD LINE"

STATION 18785+58 TO STATION 18891+18

SCALE: 1 INCH = 200 FT. JUNE 30 1917.

OFFICE OF CHIEF ENGINEER LOUISVILLE, KY.

V29
31C