A.F.E. No.	Date	Comp.	Description of Change
1539	12-31-21		Reconst. of Br. 31
26931	1948		Const. of Trks. #69-A, 69-B & 69-D
31414	2-21-44		Ret. Trks. 69-A & 69-C

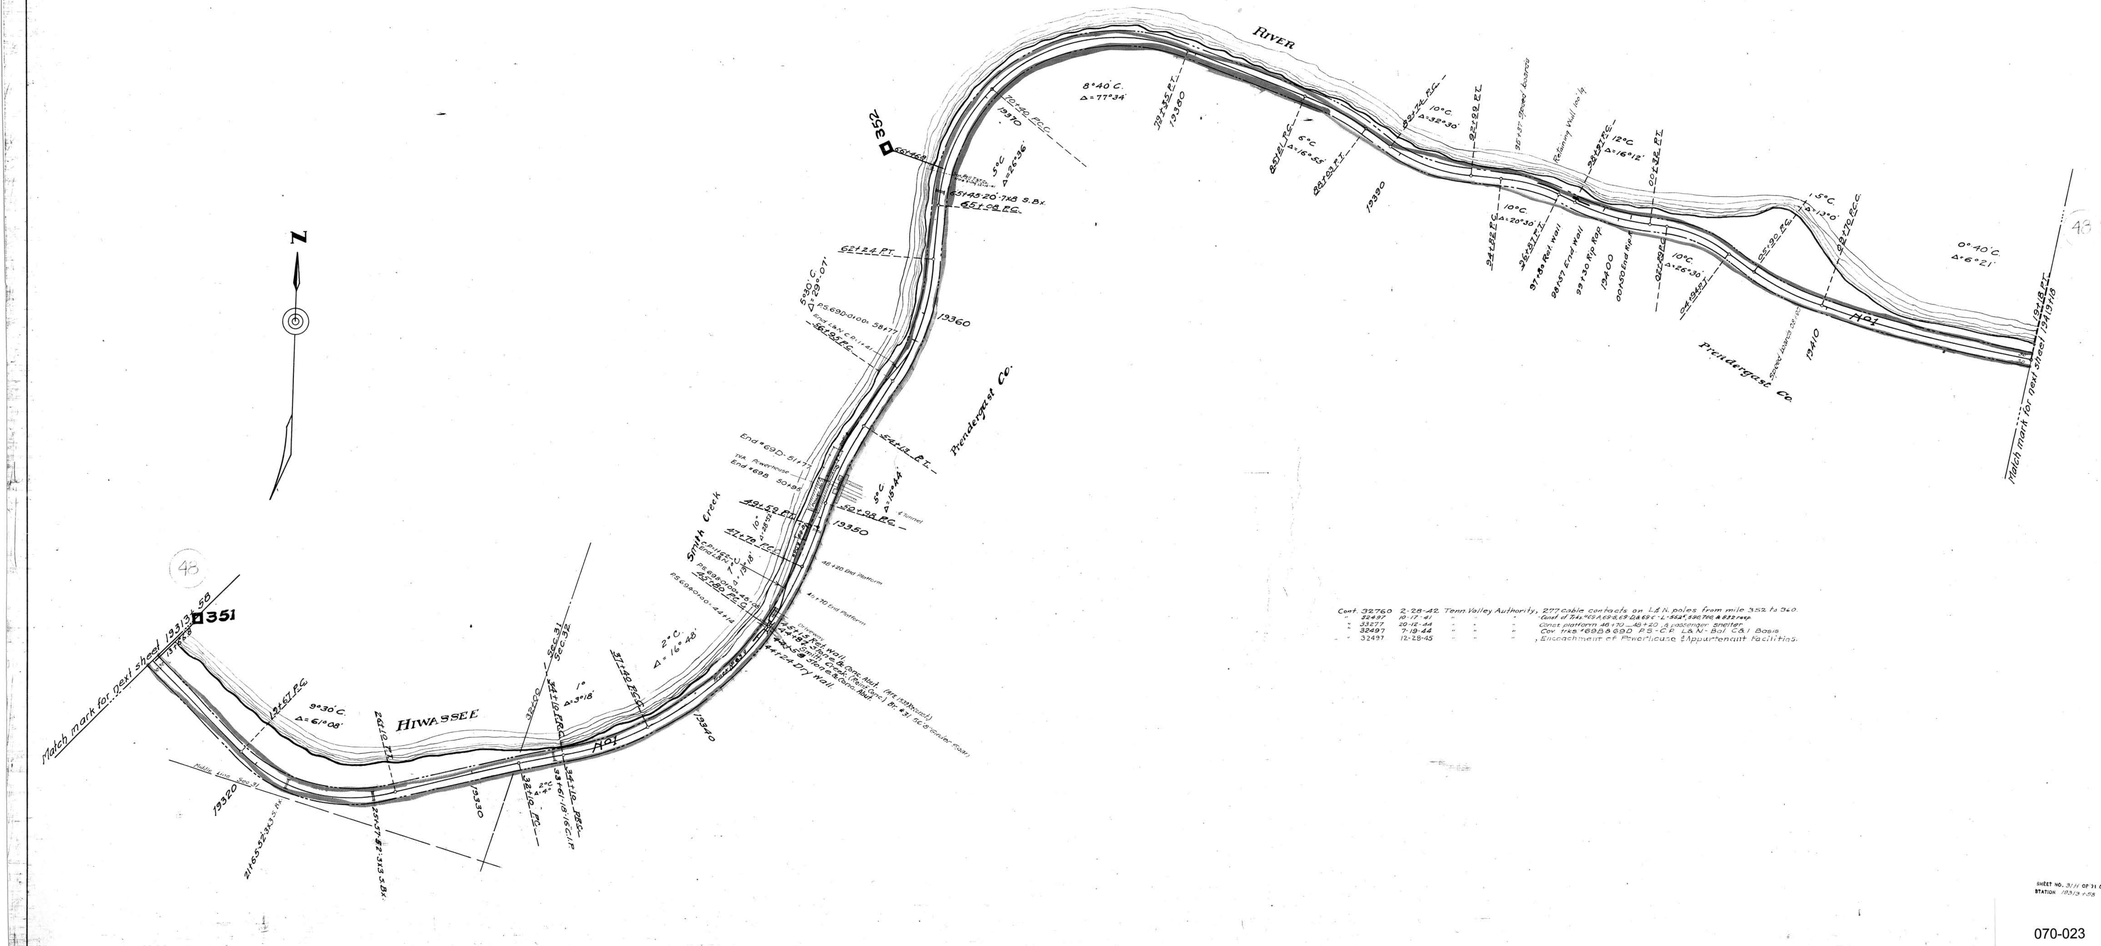

Cont. 32760	2-28-42	Tenn. Valley Authority,	277 cable contacts on L&N poles from mile 352 to 360.
" 32497	10-17-41	" " "	Const. of Trks. #69-A, 69-B, 69-D & 69-C - L-562, 590, 700, & 832 resp.
" 33277	20-12-44	" " "	Conc. platform 48+70 - 48+20 & passenger shelter
" 32497	7-19-44	" " "	Cor. trks. #69B & 69D P.S.-C.R. L&N - Bal. C&I Basis
" 32497	12-28-45	" " "	Encroachment of Peerlicase & Appurtenant Facilities.

RIGHT OF WAY AND TRACK MAP
LOUISVILLE AND NASHVILLE R. R. CO.
ATLANTA DIVISION "OLD LINE"

STATION 19313+58 TO STATION 19419+18

SCALE - 1 INCH = 200 FT. JUNE 30 1917.

SHEET NO. 31/1 OF 31 OF ATLANTA DIVISION - OLD LINE, FROM SURVEY STATION 19313+58 TO SURVEY STATION 19419+18.

070-023

PRESENTATION ENGINEER

OFFICE OF CHIEF ENGINEER, LOUISVILLE, KY.

V29
31H

POLK CO. TENN.

29-31H.

11-2