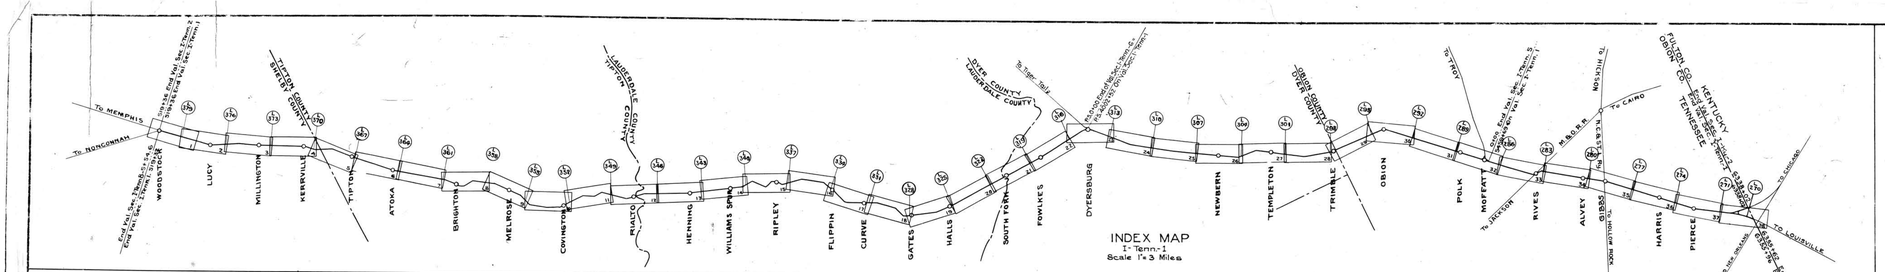

WOODSTOCK, TENN.

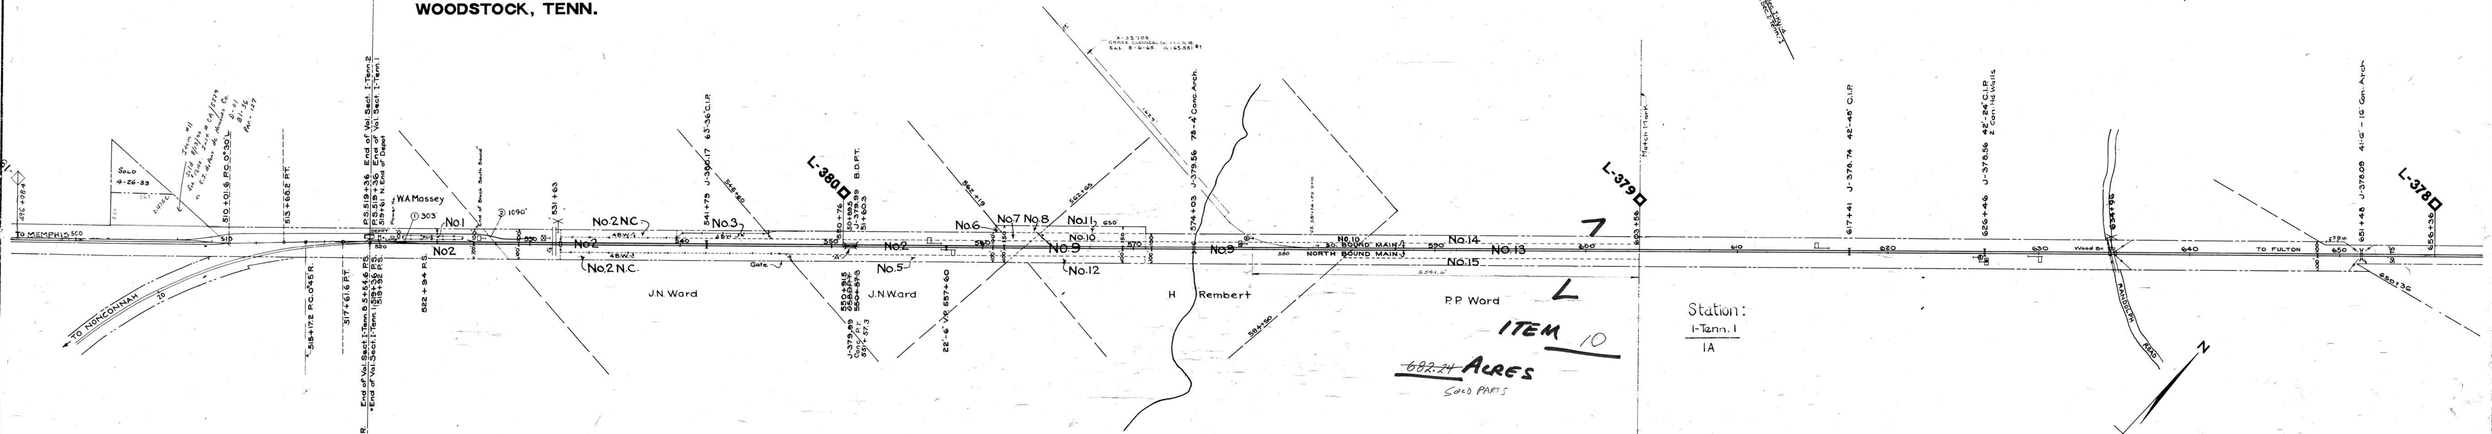

INDEX NO.	WORK AUTH.	DESCRIPTION	DATE COMPLETED
"A"	32-2-5	Station 603+56 B.O.R.T. L-379.79	May - 1926
	5125	R. 7.919.93 Rel. 56" CGIP with 28 concrete PB	Aug.-12-1919

NO.	GRANTOR	GRANTEE	INSTR.	DATE	RECORD	CUST. NO.	REMARKS
1	J. N. Ward W. A. Massey & Wf.	Miss River R. R. Co. C. St. L. & N. O. R. R. Co.	R/W Agmt Decree	7-23-69 1-31-01	410-85	6-26-08	52-I 52-II
Pt 2	J. N. Ward	Miss River R. R. Co.	R/W Agmt	7-23-69			52-I
Pt 2	J. N. Ward	Miss River R. R. Co.	R/W Agmt.	7-23-69			52-I Not in use
Pt 2	J. N. Ward	Miss River R. R. Co.	R/W Agmt	7-23-69			52-I Not in use
3	J. N. Ward A. C. Mynne	Miss River R. R. Co. C. St. L. & N. O. R. R. Co.	R/W Agmt W.D.	7-23-69 5-13-03	313-437	6-18-03	52-I 51
4	J. N. Ward B. F. Hawkins & Wf.	Miss. River R. R. Co. C. St. L. & N. O. R. R. Co.	R/W Agmt. W.D.	7-23-69 5-28-03	313-435	6-18-03	52-I 50
5	J. N. Ward W. L. Henderson & Wf.	Miss River R. R. Co. C. St. L. & N. O. R. R. Co.	R/W Agmt W.D.	7-23-69 5-9-03	313-426	6-8-03	52-I 48
6			Adv. Pass				
7	J. N. Ward B. F. Hawkins & Wf. S. Rembert et al.	Miss. River R. R. Co. C. St. L. & N. O. R. R. Co. C. St. L. & N. O. R. R. Co.	R/W Agmt W.D. W.D.	7-23-69 5-28-03 11-30-03	318-435 318-318	6-18-03 1-15-04	52-I 50 49
8	S. Rembert et al.	C. St. L. & N. O. R. R. Co.	W.D.	11-30-03	318-318	1-15-04	49
9	H. Rembert	Paducah & Memphis R. R.	Q.C.D.	6-22-72	88-180	6-26-72	47
10	H. Rembert W. L. Henderson & Wf.	Paducah & Memphis R. R. C. St. L. & N. O. R. R. Co.	Q.C.D. W.D.	6-22-72 5-9-03	88-180 313-426	6-26-72 6-8-03	47 48
11	W. L. Henderson & Wf.	C. St. L. & N. O. R. R. Co.	W.D.	5-9-03	313-426	6-8-03	48

Fence Note:

R. of W. on West	546+35 to 556+56	556+56 - 5 B.W.	
	556+56 to 559+38	559+38 - 5 Board	
	559+38 to 603+56	5 B.W.	
R. of W. on East	547+42 to 550+76	4 B.W.	
	550+76 to 603+56	5 B.W.	

No.	GRANTOR:	GRANTEE	INSTR	DATE	RECORD	CUST. No.	REMARKS
12	U. Rembert W. L. Henderson & Wf.	P. & M. R.R. C. St. L. & N. O. R.R. Co.	Q C D W D	6-22-72 5-9-03	88-180 313-426	6-26-72 6-8-03	47 48
13	P P Ward	Miss. River R.R. Co.	R/W Agmt	7-5-69			45
14	P P Ward W J Chase & Wf.	Miss River R.R. Co. C. St. L. & N. O. R.R. Co.	R/W Agmt W.D.	7-5-69 5-2-03	315-215	6-4-03	45 46
15	P P Ward W J Chase & Wf	Miss. River R. R. Co. C. St. L. & N. O. R.R. Co.	R/W Agmt W.D	7-5-69 5-2-03	315-215	6-4-03	45 46

RIGHT-OF-WAY AND TRACK MAP

CHICAGO ST. LOUIS & NEW ORLEANS R.R.

OPERATED BY THE

ILLINOIS CENTRAL RAILROAD

WOODSTOCK TO TENN.-KY. STATE LINE

STATION 519+36 TO STATION 603+56

M. P. L-380.59 TO M. P. L-379

SCALE: 1" = 200 FT.

JUNE 30, 1915.
Rev. Dec. 31, 1927
Rev. Dec. 31, 1933

OFFICE OF CHIEF ENGINEER.
CHICAGO, ILL.

079-011

I-TENN-1
1

DRAWER No 52