A.F.E. No.	Date Comp.	Description of Change
10648	6-9-28	Const of fence 3'ts 1986+80 to 1986+44 Rt side - Cont 3/1982
12776	7-29-29	Replacing 18'34' C.I.P. & 6'34' TCP with 60'36' C.I.P. at Sta 2027+37.
5379	5-29-34	Const of fence from Sta 2036+73 to 1986+44 Lt side.
3452	12-11-42	Const of 18'34' TCP Culv. Sta 2032+40
29740	6-26-42	Ret trs #12.
50195	7-23-58	Ret Tool Hse. Sta 27+60
51838	12-2-59	Sold Pt of Parcel #6 to Farmers & Merchants Bank

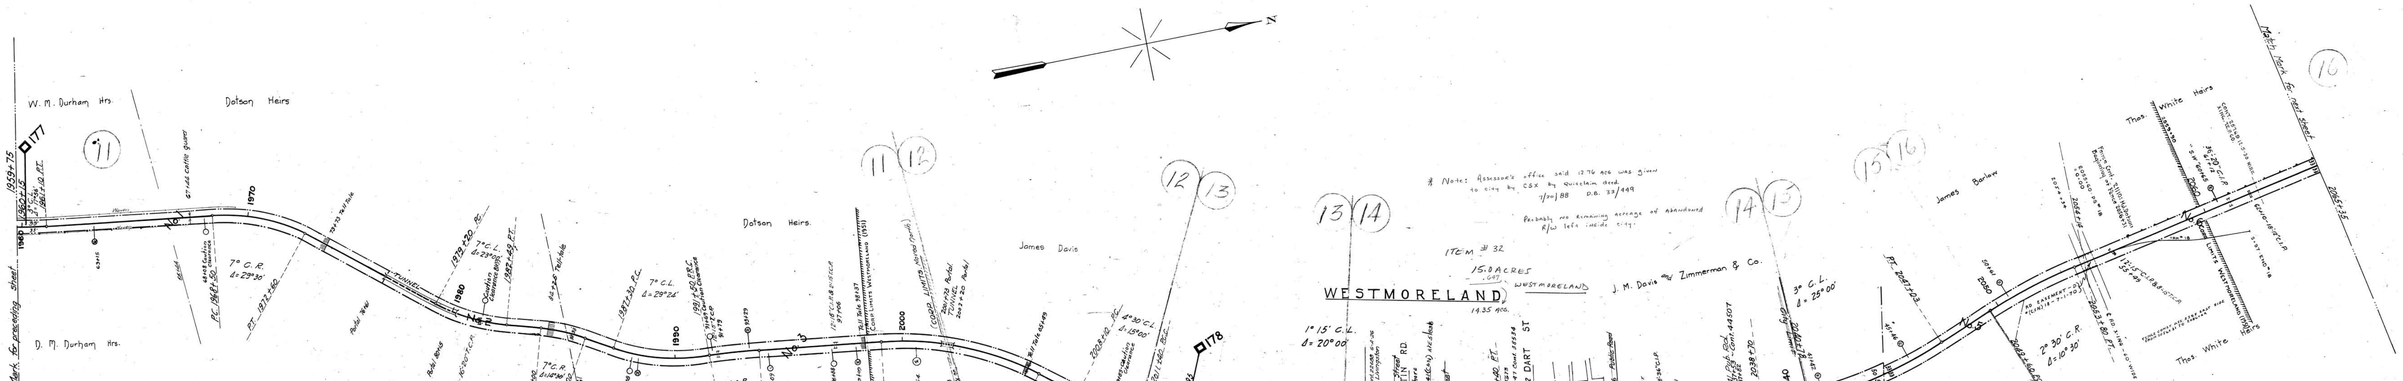

RIGHT OF WAY AND TRACK MAP
LOUISVILLE AND NASHVILLE R. R. CO.
SCOTTSVILLE BRANCH

STATION 1959+75 TO STATION 2065+35

SCALE-1 INCH = 200 FT. JUNE 30. 1917.

OFFICE OF CHIEF ENGINEER. LOUISVILLE, KY.

083-010

V. 9. 10.

9-10.

SUMNER CO. ~ TENN.