A.F.E. No.	Date Comp.	Description of Change.
10593	4-27-28	Fence on rt. sta. 2085+03 to sta. 2100+84
14763	6-21-30	Cattle Gds. inst. Sta. 2130+17 2138+44 2139+89 and 2166+73
5329	5-29-24	Const. of Fence from Sta. 2034+31 to 2086+44 Elec.
5492	8-27-24	" " " " 2130+09 to 2166+40 left sum.
42351	6-18-52	Culvert retired in place. Concrete pipe installed Sta. 2086+37

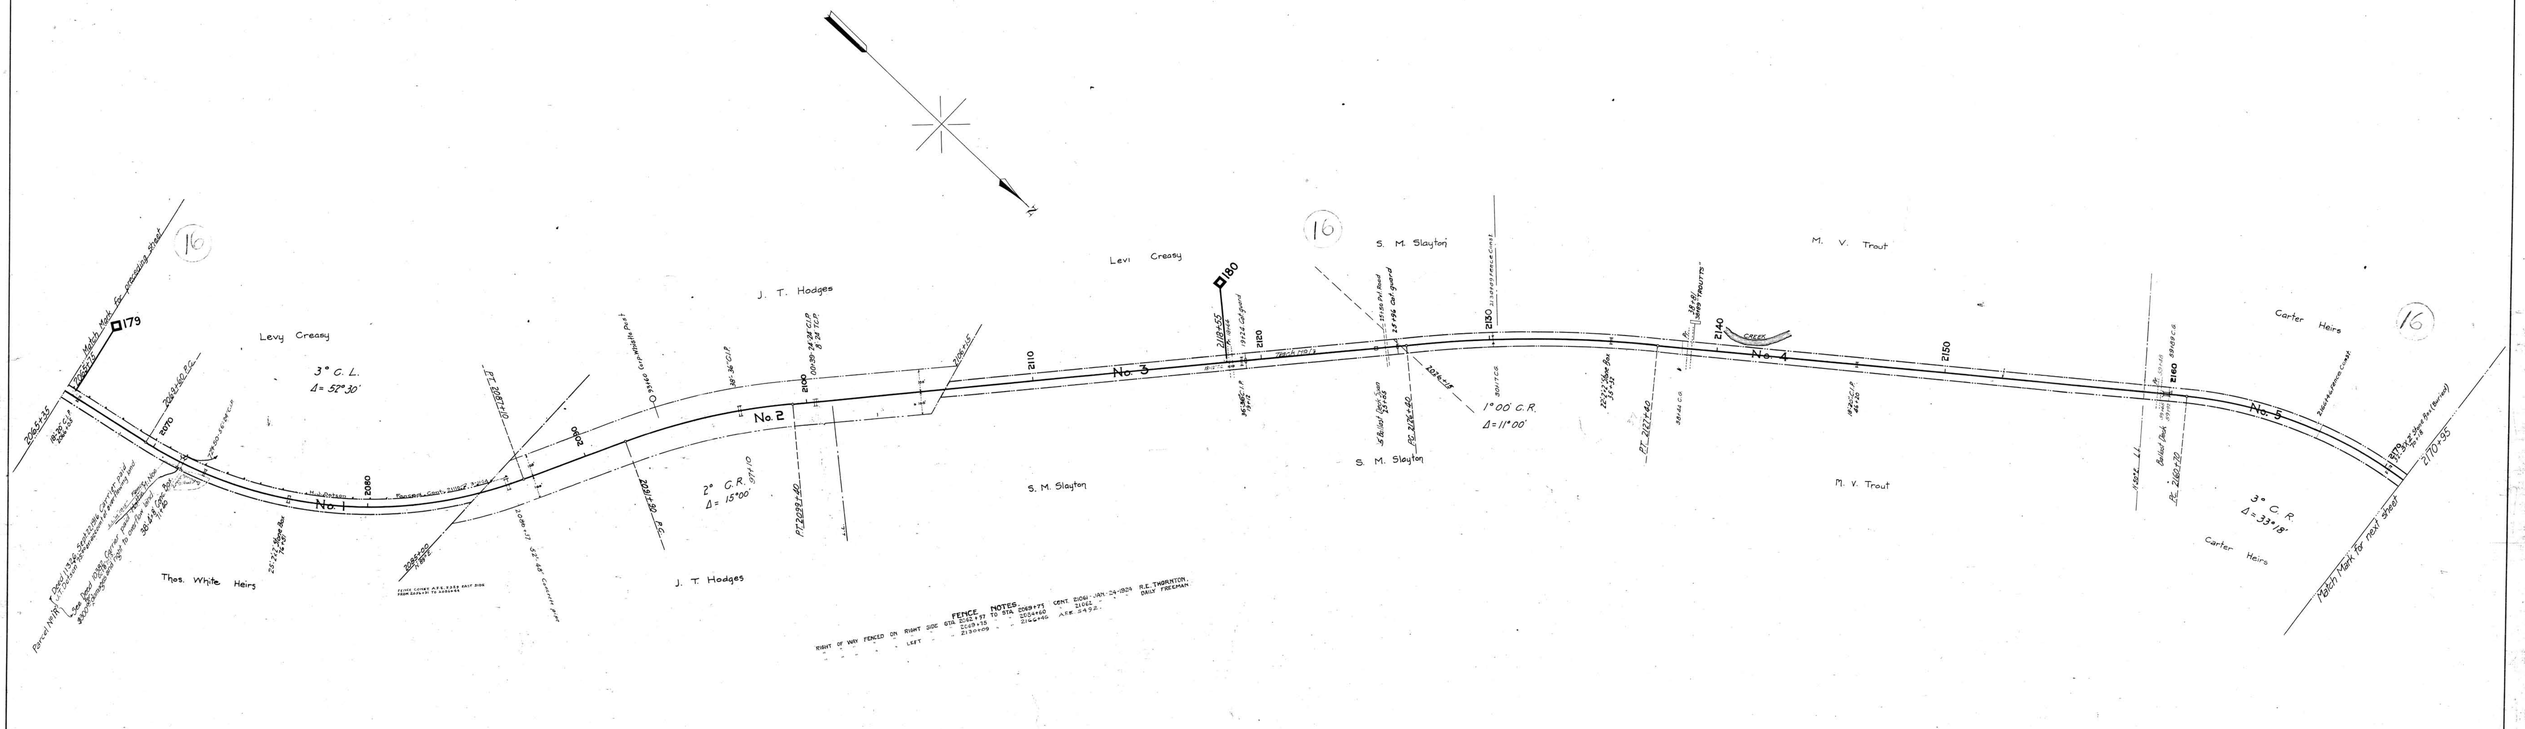

Sheet No. 11 of 13 of Scottsville Branch from survey station 2065+35 to survey station 2170+95

Valuation Engineer

RIGHT OF WAY AND TRACK MAP
LOUISVILLE AND NASHVILLE R. R. CO.
SCOTTSVILLE BRANCH

STATION 2065+35 TO STATION 2170+95

SCALE-1 INCH=200 FT. JUNE 30, 1917.

OFFICE OF CHIEF ENGINEER. LOUISVILLE, KY.

V. 9. / 11.

9-11.

SUMNER CO. ~ TENN.

083-011