A.F.E. No	Date Comp	Desc. of Change
	1-24-25	Ext. of Passing Track.
6296	10-4-22	(Removing Sta 699+81 to 737+45 East Side)
		756+44 to 774+45 East Side
		756+44 to 774+45 West Side
		778+93 to 793+33 East Side
		778+78 to 793+33 West Side
C.A.I.T.	5-20-35	Purchase of Tunnel No. 12.
24618	1-6-39	Number 14" CP with 24" CP in end Little South Tunnel
27398	10-7-40	37'11" OF TK. IS RETURNED

NO.	GRANTOR	GRANTEE	INST.	DATE	RECORD	CUST. NO.	REMARKS
12	A.J. LAMB	L. & N. R.R.	DEED	MAY, 16, 1925	D.B. 94 PG. 31	6-4-25	12.512. DEED AREA: 8.5 A.

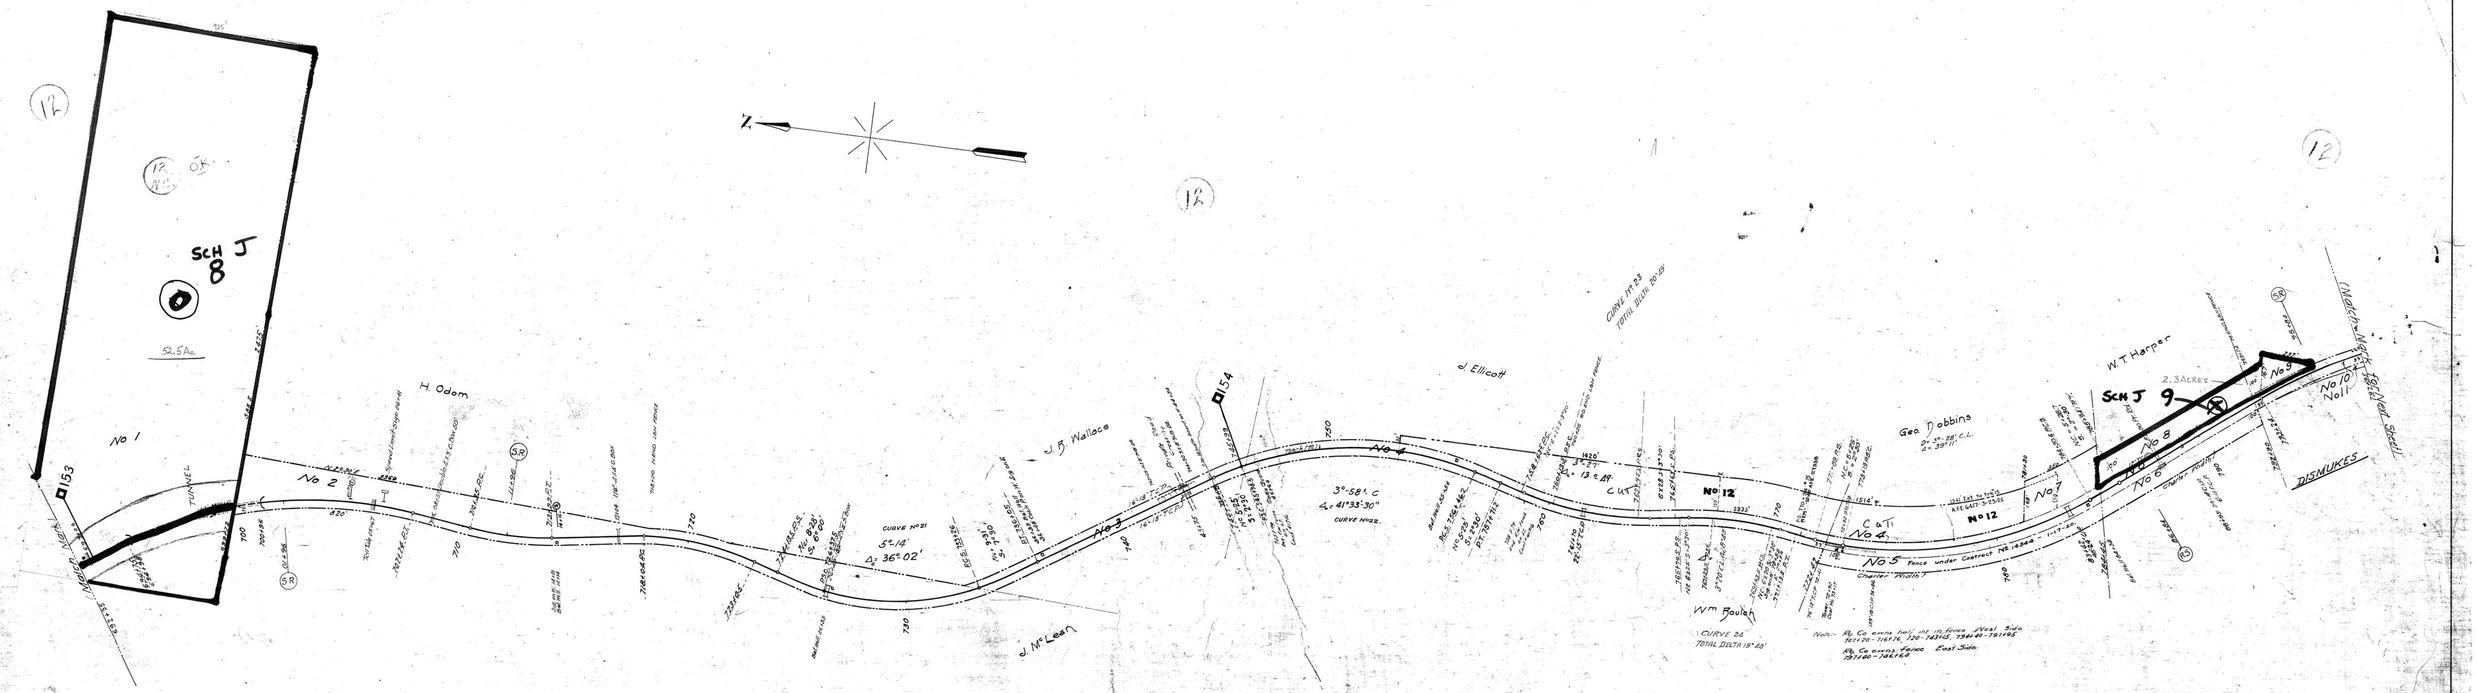

Sheet No 8 of 28 of Main Stem Second Division from survey station 692+35 to survey station 797+95

Valuation Engineer

RIGHT OF WAY AND TRACK MAP
LOUISVILLE AND NASHVILLE R. R. CO.
MAIN STEM SECOND DIVISION

STATION 692+35 TO STATION 797+95

SCALE-1 INCH=200 FT. JUNE 30, 1917.

OFFICE OF CHIEF ENGINEER
LOUISVILLE, KY.

083-021

Dismukes
South Tunnel

M.S. 8

8-8

SUMNER Co. TENN.