A.F.E. No	Date Comp	Desc. of Change.
3250.	9-12-22	Fencing East Sta 837+20 to 850+63.
		" West Sta 832+20 to 845+95.
10914	9-23-28	Inst. of Sub Drainage Pole 156.
2331	1-28-22	Const. of Fence E.S. Sta 812+48 to 831+70 W.S. Sta 815+45 to 831+94
55542	5-8-63	Const. trk. #16-B
56840	5-18-64	Tr.F. to trk. #16-B Sta. 857+41.2

No.	Grantor	Grantee	Instr.	Date	Record	
2R	Pilot Hall	L. & N.	Deed	4-23-32	B-1 P.26 5-3-32	9083 Aright to Overflow.
3R	Ellen Corbin	"	"	6-1-34		13247 " " "

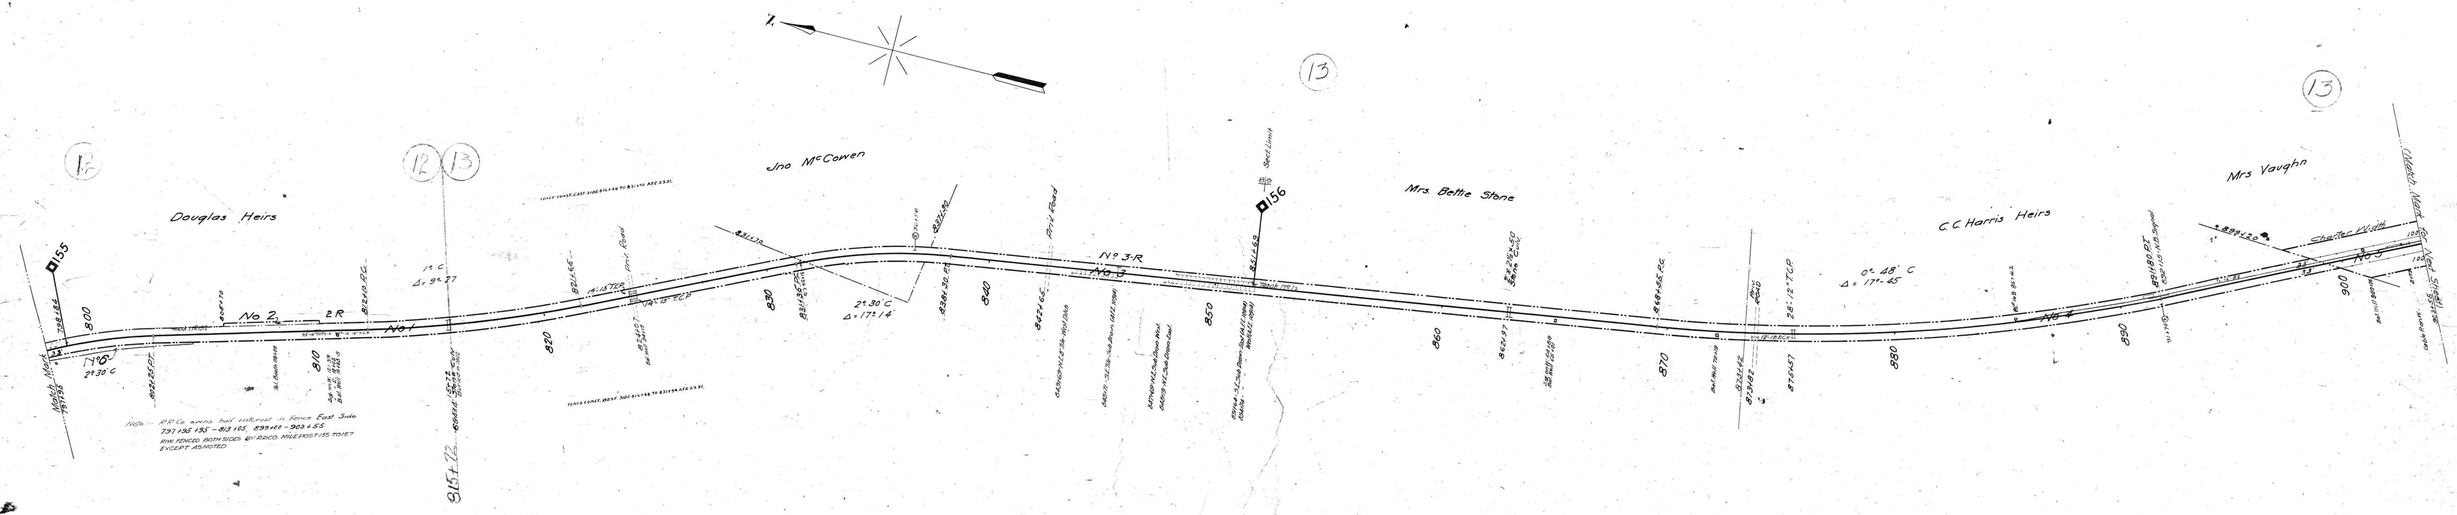

~~Cont. 49085 3-22-63 Sisco & Edwards — Const. of trk. #16-B~~ Cane 12-9-71

Sheet No 9 of 25 of Main Stem Second Division from survey station 797+95 to survey station 903+55

Valuation Engineer

RIGHT OF WAY AND TRACK MAP
LOUISVILLE AND NASHVILLE R. R. CO.
MAIN STEM SECOND DIVISION

STATION 797+95 TO STATION 903+55

SCALE-1 INCH = 200 FT. JUNE 30 1917.

OFFICE OF CHIEF ENGINEER, LOUISVILLE, KY.

083-022

V.8 / 9

8-9

SUMNER Co. TENN