A.F.E. No.	DATE COMP.	DESCRIPTION OF CHANGE
4747 42126	3-24-52	CONST. OF RIW FENCE MILES 338, 339 & 340 Ret: Trk. # 271

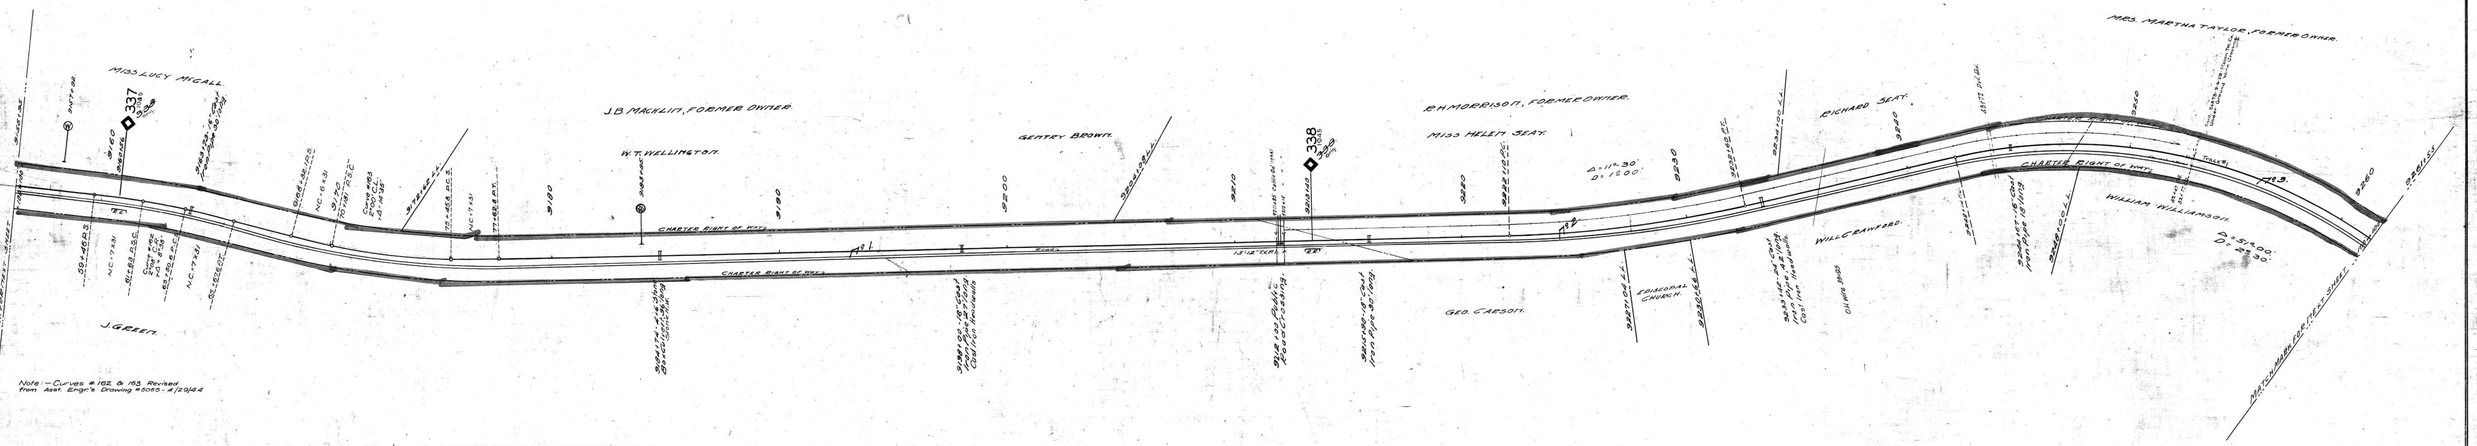

Note:- Curves #162 & 163 Revised from Asst. Engr's Drawing #5050-4/20/44

Fence on south side, sta. 9159+75 to 9172+75, 9193+70 to 9211+80, and 9252+85 to 9261+55.
Fence on north side sta. 9155+95 to 9261+55.
Fence on South Side Sta. 9212+00 to 9252+64 A.F.E. 4747.

L.F. 27767 Cont. 40534 4-14-53 Southwest Tennessee Electric Co-op Wire over sta. 9235+95

Sheet No. 88 of 111 of Memphis Line from survey station 9155+95 to survey station 9261+55

Valuation Engineer

RIGHT OF WAY AND TRACK MAP
LOUISVILLE AND NASHVILLE R. R. CO.
MEMPHIS LINE

STATION 9155+95 TO STATION 9261+55

SCALE 1 INCH = 200 FT.

OFFICE OF CHIEF ENGINEER
LOUISVILLE, KY.

V.25
88

25-88

TIPTON COUNTY, TENN.

094-009