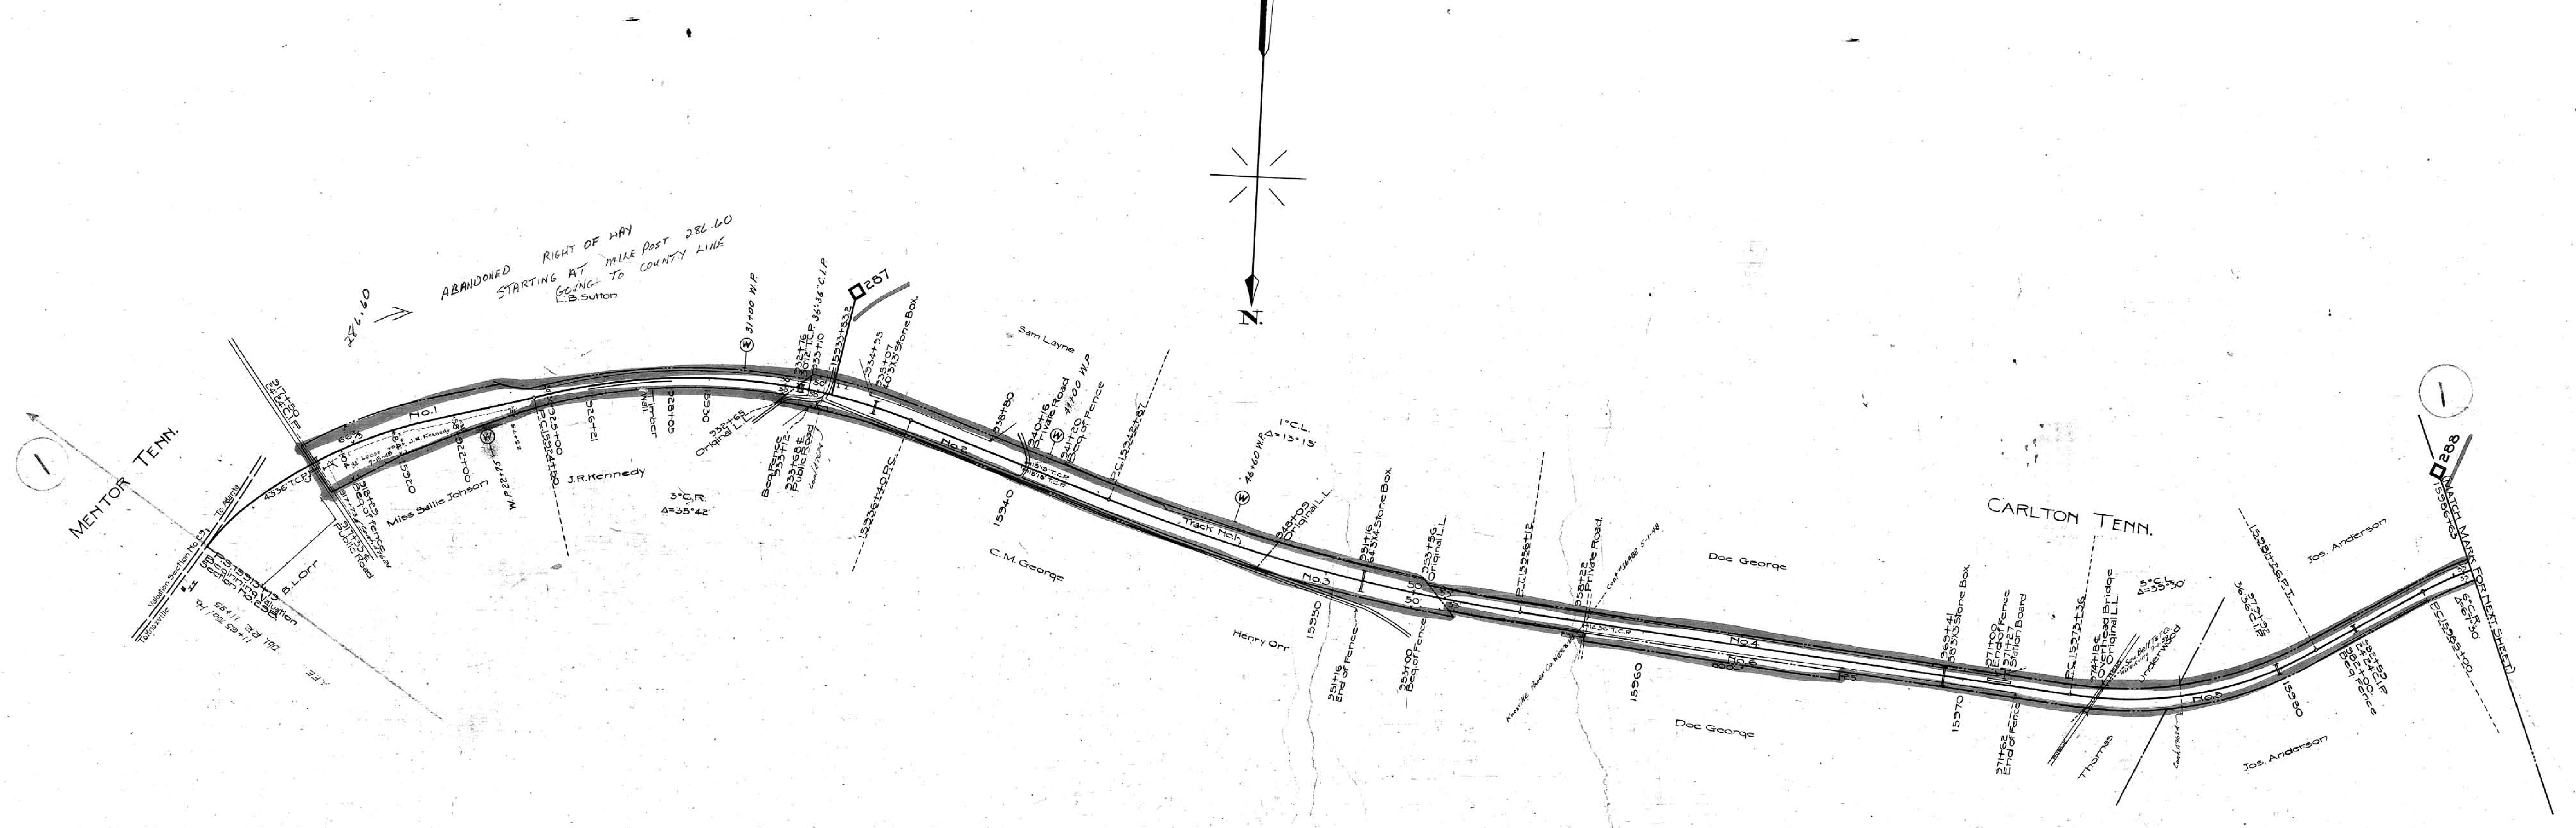

Conf. 32269 3-19-41 Knoxville Power Co Power Line Xing. Sta: 15933+73 & 15974+09
L.F. 40414 " 36582 7-8-48 J.R. Kennedy Lease of 0.73ac. bet 917+73 and 923+73 ~ Trans. 7-3-68 To Mrs. F.G. Kennedy
29185 9-8-56 Sou. Bell Tel & Tel Co. Wires on L&N Poles from 1697' So. M.P. 288 to 96 N. M.P. 295
47624 7-17-61 Sou. Blount County Utility District - 2" water line Xing V.S. 15916+46.2, 4" water line Xing V.S. 39+55.2, 4" water line Xing 76+78

Sheet No 1 of 12 Mentor to Jena Knoxville Division from survey station 15913+19 to survey station 15986+63

Valuation Engineer

RIGHT OF WAY AND TRACK MAP
LOUISVILLE AND NASHVILLE R. R. CO.
KNOXVILLE DIVISION
MENTOR TO JENA VIA GREENBACK

STATION 15913+19 TO STATION 15986+63

SCALE- 1 INCH = 200 FT. JUNE 30 1917.

OFFICE OF CHIEF ENGINEER, LOUISVILLE, KY.

V. 29B. 1

005-008

BLOUNT CO. TENN.

298-1

5-3