A.F.E. No.	Date Comp.	Description of Change
0862		Removal of trk. #4A
0866		Add crossing to Kentucky home
31C75	1936	Solid Pur. 6
20719	10-2-36	Ref. of Depot
30070	5-31-56	Track 13 retired
46733	2-16-56	Ref. pass shelter V.S. 1198+160

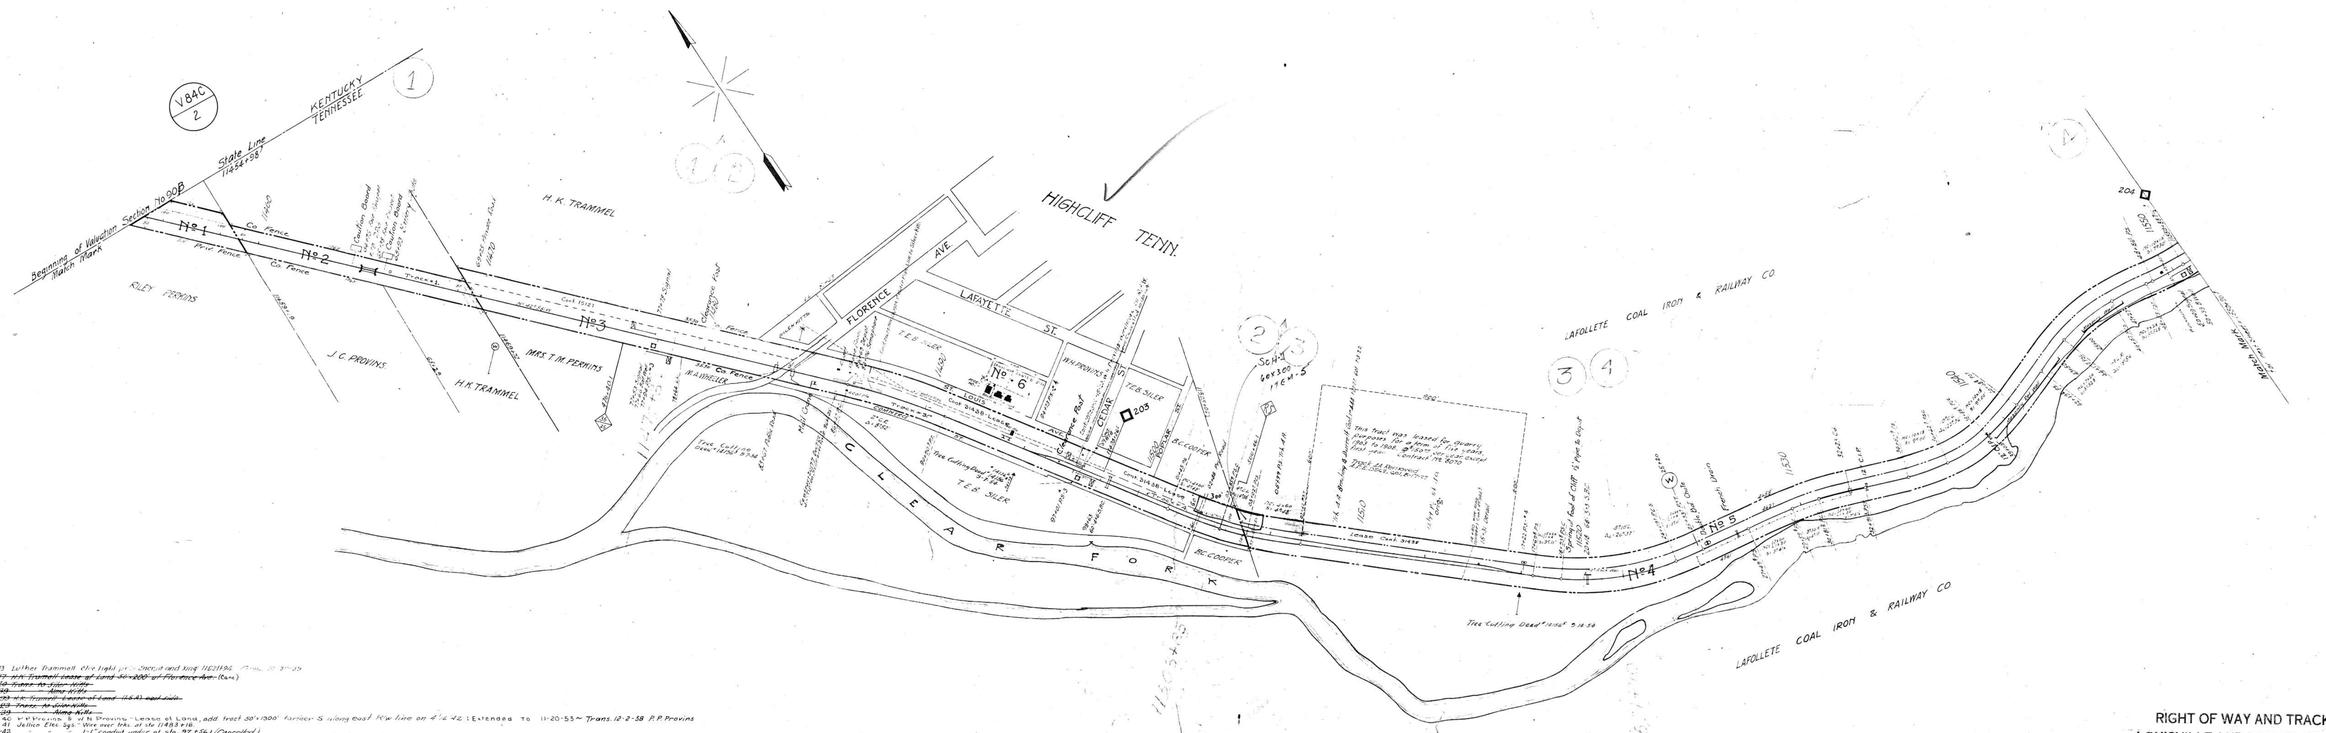

Cont 27392 10-31-35 Luther Trammell elec light pole - 200.4 and line 11+21.1 ft. Trans. 10-31-35

~~46734 1-9-57 w/h frameall corr of land 30'x200' of Florence Ave. (Tenn.)~~

~~46803 4-11-58 Trans. to Gen. Hdq.~~

~~46804 4-11-58 " " Amy Hill~~

~~46805 4-11-58 " Trimmed Lands of Land (S.A.) and Ind.~~

~~46806 4-11-58 Trans. to Louisville~~

~~46807 4-11-58 " " Nine Mile~~

- 035.36 A. U. Ac. w/Provins & w/h Provins - Lease of Land, add tract 30'x1300' farther S along east R/W line on 4'x42'; Extended to 11-20-53 ~ Trans. 12-2-58 P.P. Provins
- 32322 10-3-41 Jellico Elec. Sys. - Wire over trks. at sta 1148.3 rib.
- 32837 2-20-42 " " " 1" Conduit under at sta. 97+56.1 (Cancelled)
- 169623 5-20-67 So. Bell Tel & Tel Co. - Wire xing under 27ft. 14+80
- 35878 12-8-49 Jellico Elec. Sys. - Wire over trks. at 1+50.1 ft.
- ~~[illegible]~~ Cancelled 11-9-51
- 37041 - 15121 5-16-52 S. B. Sinclair - Lease of Land 5th 1+69.7 ft to 5th 1+79.4 ft Trans. 12-16-8 Parking 7-18-72