A.F.E. No.	Date Comp.	Description of Change
28182	11-1-27	12'x 14' add to Sec. Foreman's home
12570	5-13-29	Ret. of Tk. 114-240' Spur - 10' in Tk. 11 at 270' N of 118 Tk. (10% Condd. in 1922 under Cont. 20178 for Sam Bradley.)
16817	4-5-34	" - 22' of Tk 140
24939	10-24-36	" - Ret. Yds.
24939	8-8-38	" - Stock pens
31139	7-1-42	Trk. 7 Discontinued to Trk. 7-8 & "Switch Out" Const. Trk. 7-8-A
35568	5-7-45	Well drilled on Sec. 104.25 Joint Use Comp.
39940	6-7-48	151' Ext. to wall way E. side of Trks. on Bridge #2C.
36036	6-24-47	Retire Mixing guardrail 699' N of MP 208.5 (189'), 91' S of MP 208.5 (189'), 339'S. of MP 208.5 (189')
		W.S. of MP 208.5 B.W.; 180'S. of MP 209 & 152'S. & wallway scrap wear guardrails, various Elevators & Co.
37155	10-13-48	Well improved for Agent's House at Sta. 11738
38373	12-29-48	Track #18 shifted 39' N. and 39' of #18 retired
39969	1-7-50	Ret. Agent's house and toilet in Parcel No. 4. (Near 11669+01)
40209	5-31-50	Trks. 5 & 6 retired
43200	5-26-53	Retire agent's house at Morley Sta. 1171+18
43796	5-27-53	Installed Rail Cove Sta. 1118+31
44271	10-29-53	Ret. Mail Crane 1118+97
45933	7-8-55	Ret. Water Sta. Facilities
53875	11-16-61	Ret. Sta. Hse., Well, Toilet in Par. 5 at 1146+65
53794	10-4-61	Ret. " " " " " " "
53135	6-12-61	Ret. Tool House at 12+28
54359	10-30-62	Rebuild culvert at Sta. 1175.9+78

LAND SCHEDULE
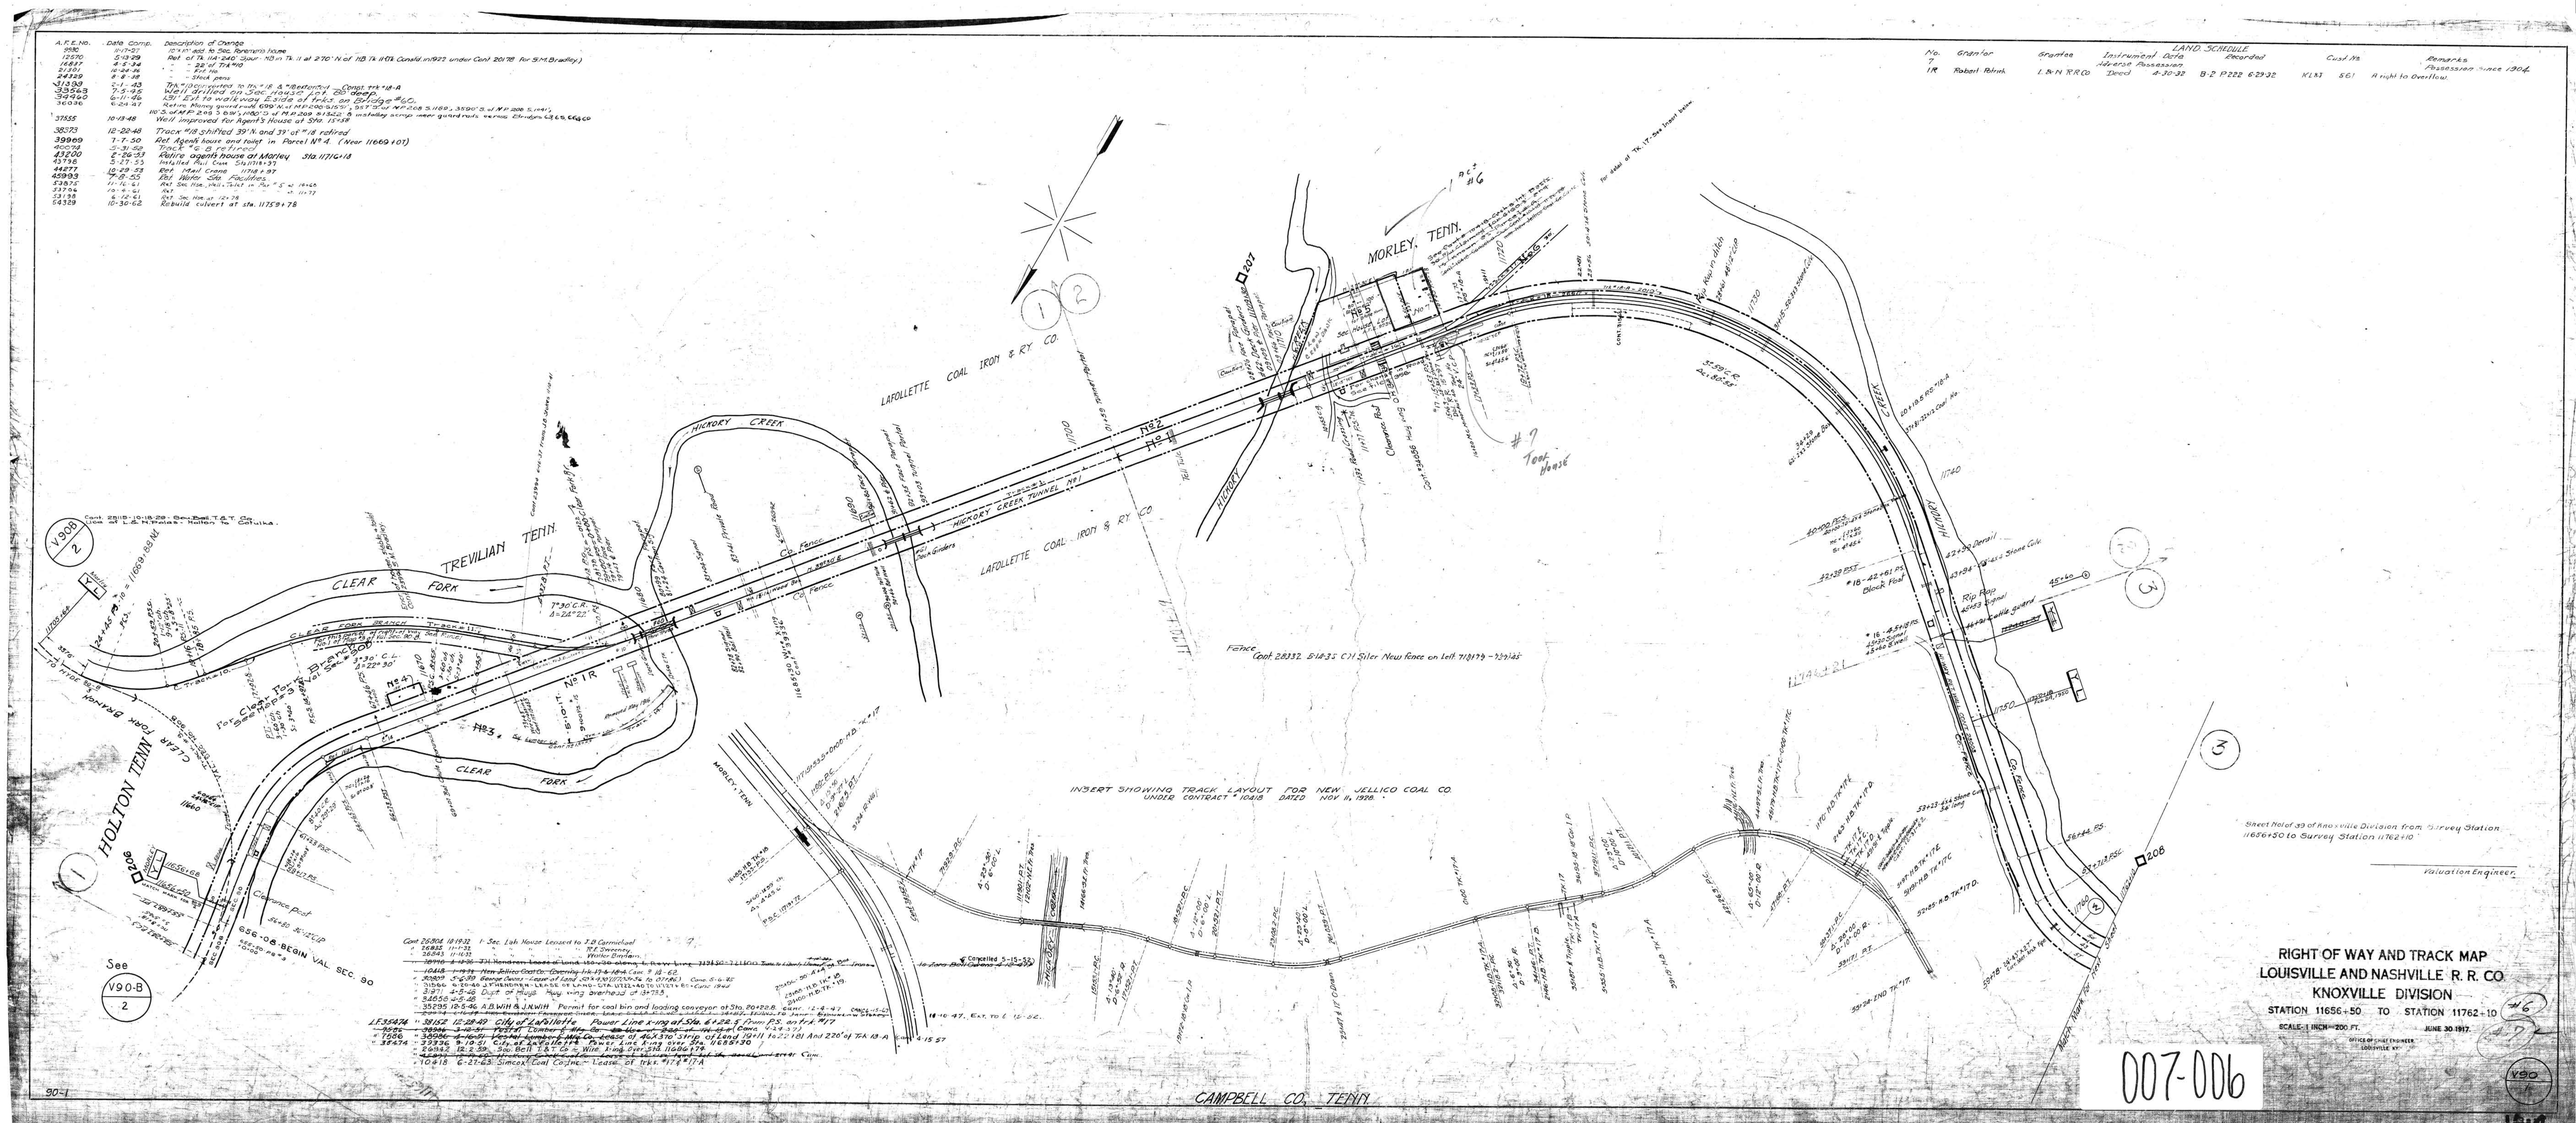
No.	Grantor	Grantee	Instrument Data	Recorded	Cost Yrs.	Remarks
7			Adverse Possession			Possession since 1904.
1R	Robert Polnick	L.&N.R.R.Co	Deed 4-30-32	B-2 P222 6-29-32	K1.83	561 A right to overflow.