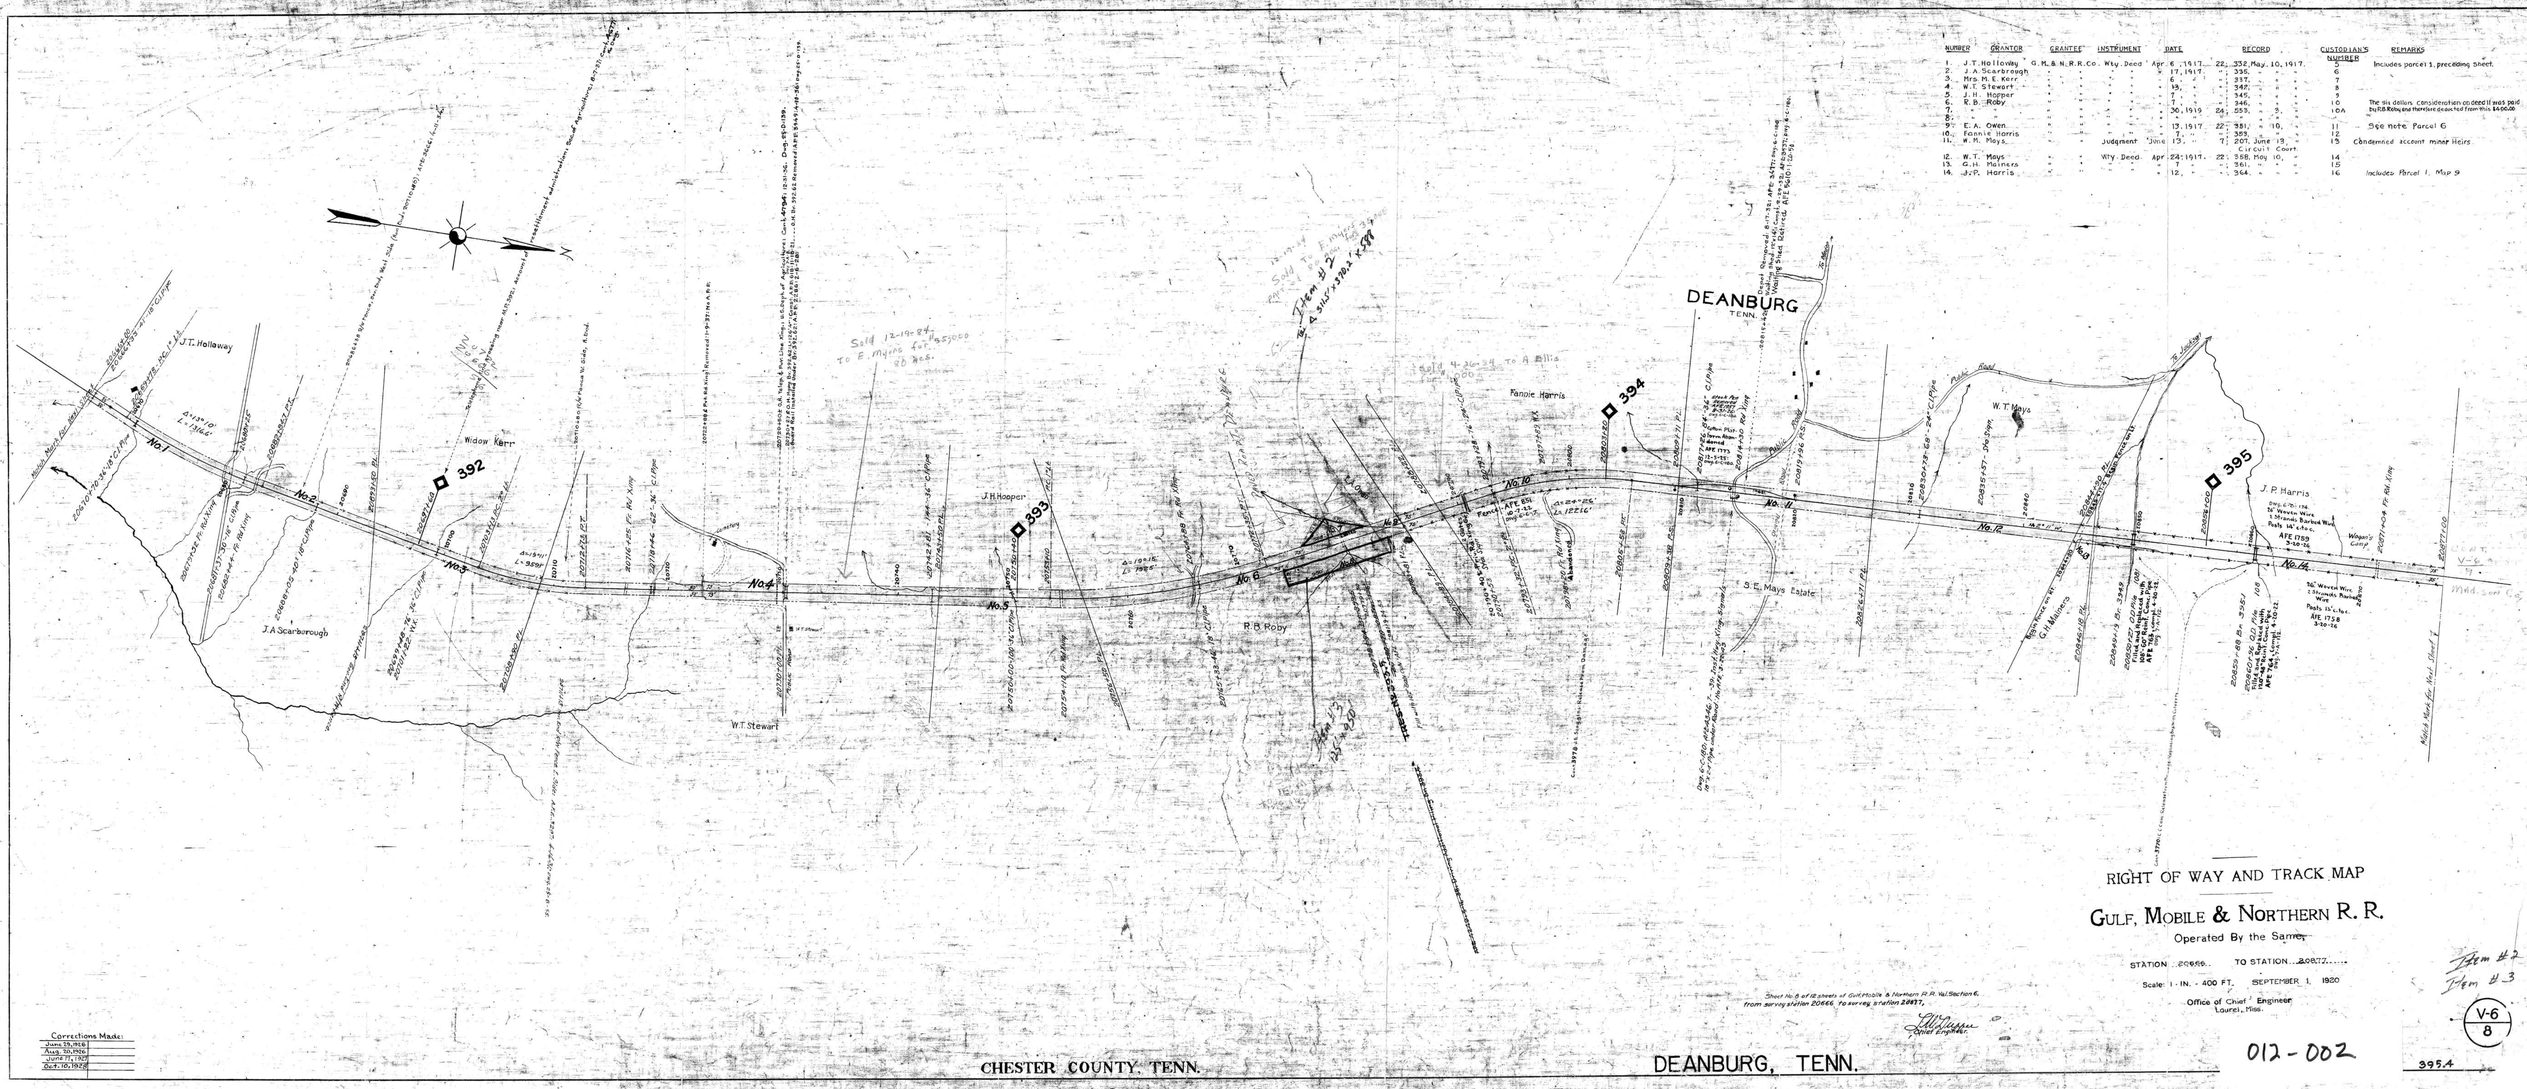

NUMBER	GRANTOR	GRANTEE	INSTRUMENT	DATE	RECORD	CUSTODIAN'S NUMBER	REMARKS
1.	J.T. Holloway	G.M. & N.R.R. Co.	Wty. Deed	Apr. 6, 1917	22, 332, May 10, 1917	5	Includes parcel 1, preceding sheet.
2.	J.A. Scarborough	"	"	" 17, 1917	" 335, " " "	6	
3.	Mrs. M.E. Kerr	"	"	" 6, "	" 337, " " "	7	
4.	W.T. Stewart	"	"	" 13, "	" 342, " " "	8	
5.	J.H. Hopper	"	"	" 7, "	" 345, " " "	9	
6.	R.B. Roby	"	"	" 7, "	" 346, " " "	10	The six dollars consideration on deed if was paid by R.B. Roby and therefore deducted from this $400.00
7.	"	"	"	" 30, 1919	24, 553, " 3, "	10A	
8.	"	"	"	" "	" " " "	"	
9.	E.A. Owen	"	"	" 13, 1917	22, 351, " 10, "	11	See note Parcel 6
10.	Fannie Harris	"	"	" 7, "	" 353, " " "	12	
11.	W.M. Mays	"	Judgment	June 13, "	7, 207, June 13, "	13	Condemned account minor Heirs
					Circuit Court.		
12.	W.T. Mays	"	Wty. Deed	Apr. 24, 1917	22, 358, May 10, "	14	
13.	G.H. Mainers	"	"	" 7, "	" 361, " " "	15	
14.	J.P. Harris	"	"	" 12, "	" 364, " " "	16	Includes Parcel 1, Map 9