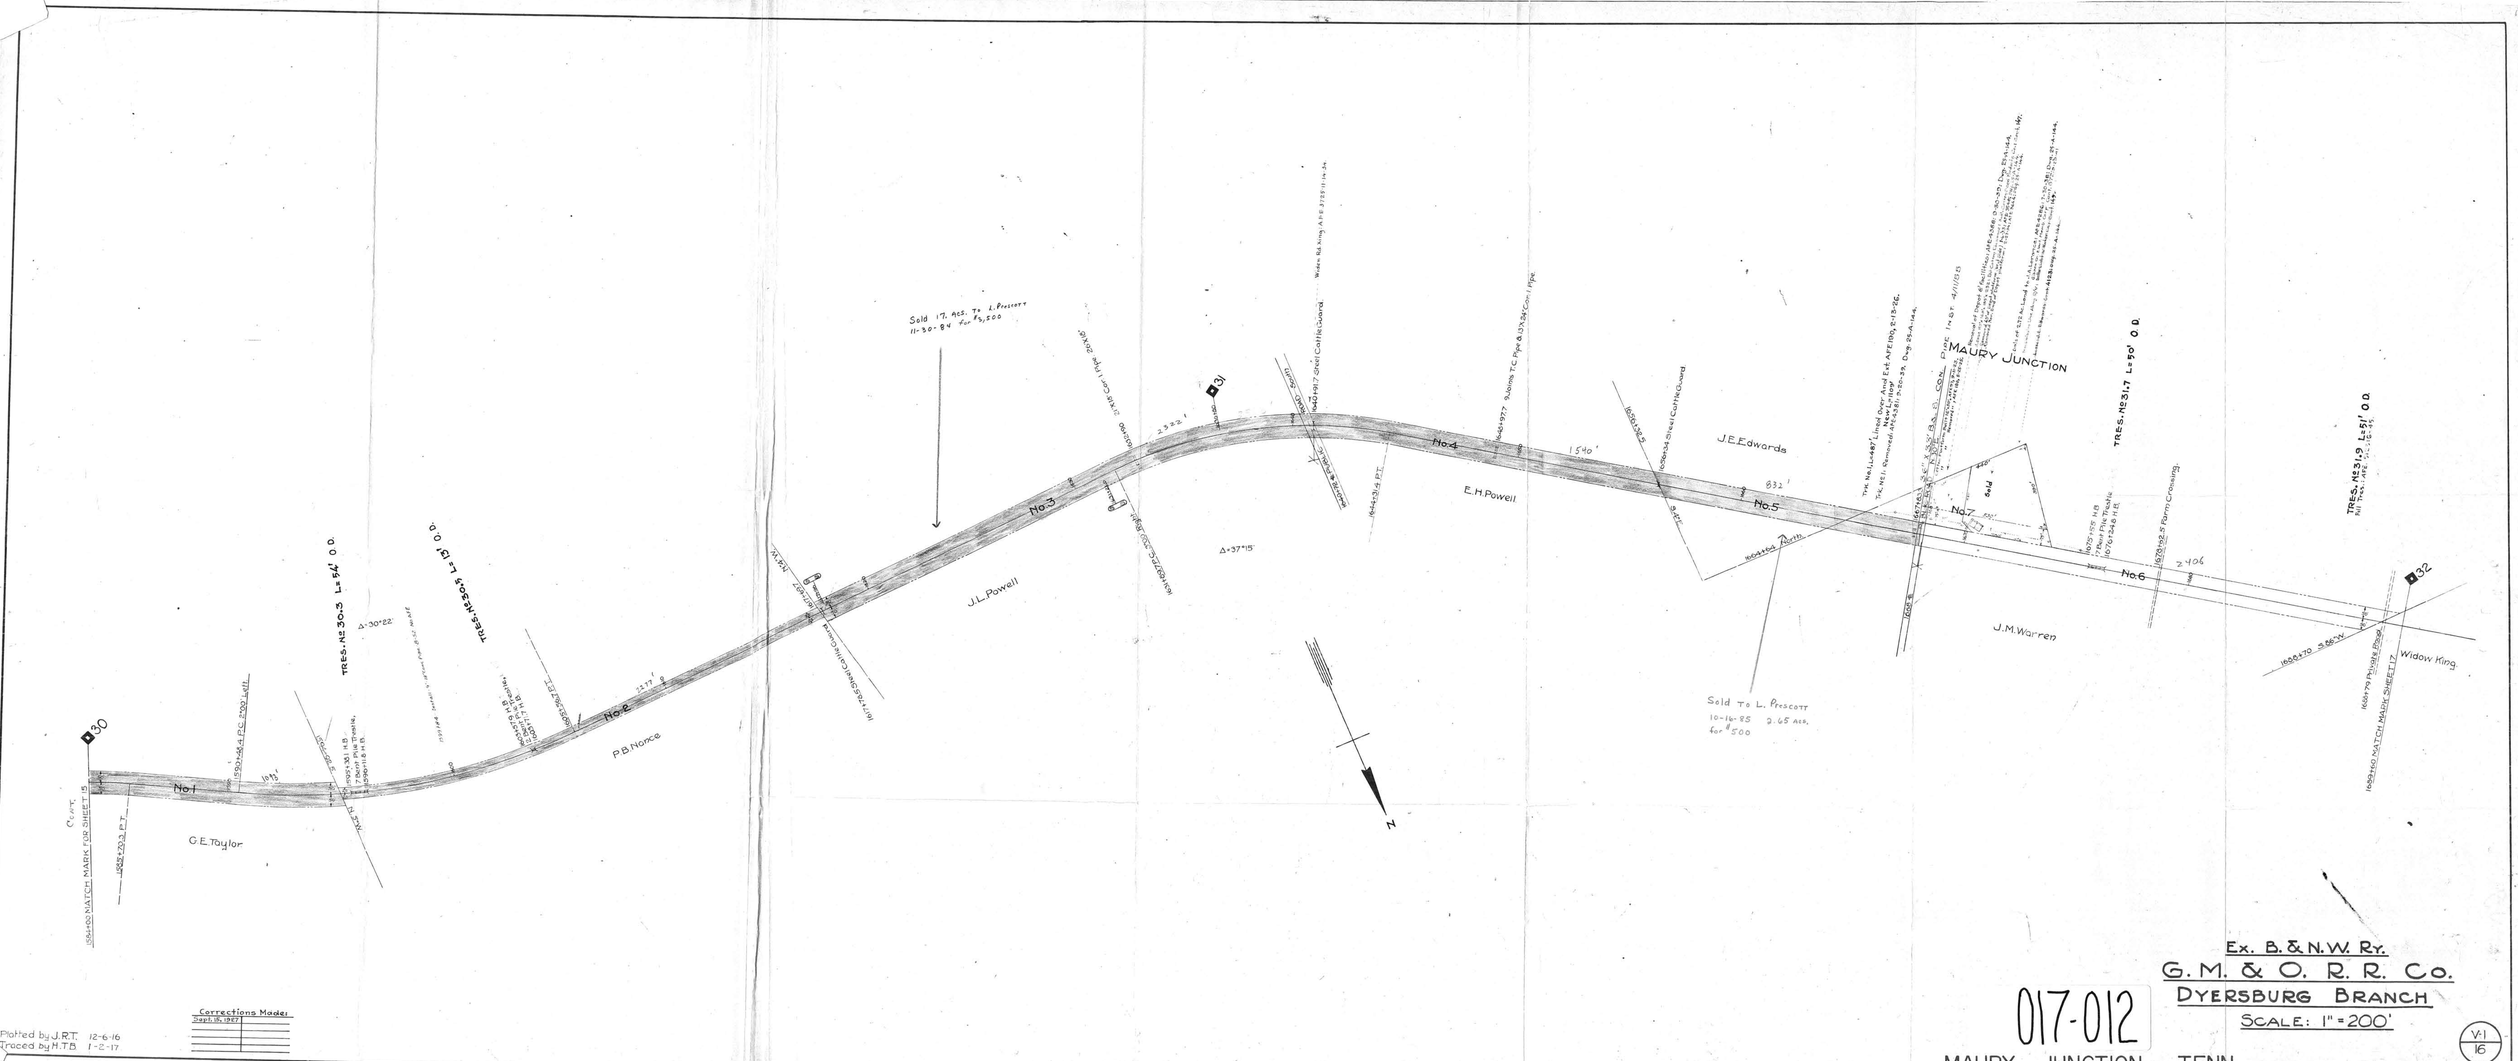

Ex. B. & N.W. Ry.
G. M. & O. R. R. Co.
DYERSBURG BRANCH
SCALE: 1" = 200'
017-012
MAURY JUNCTION, TENN.
V-1
16
Corrections Made:
Sept. 15, 1927
Plotted by J.R.T. 12-6-16
Traced by H.T.B. 1-2-17
G.E. Taylor
P.B. Nance
J.L. Powell
E.H. Powell
J.E. Edwards
J.M. Warren
Widow King
MAURY JUNCTION
No. 1
No. 2
No. 3
No. 4
No. 5
No. 6
No. 7
30
31
32
Sold 17 Acs. To L. Prescott 11-30-84 for $3,500
Sold To L. Prescott 10-16-85 2.65 Acs. for $500
TRES. No. 30.3 L=54' O.D.
TRES. No. 30.5 L=13' O.D.
TRES. No. 31.7 L=50' O.D.
TRES. No. 31.9 L=51' O.D.
1584+00 MATCH MARK FOR SHEET 15
1689+60 MATCH MARK SHEET 17
N