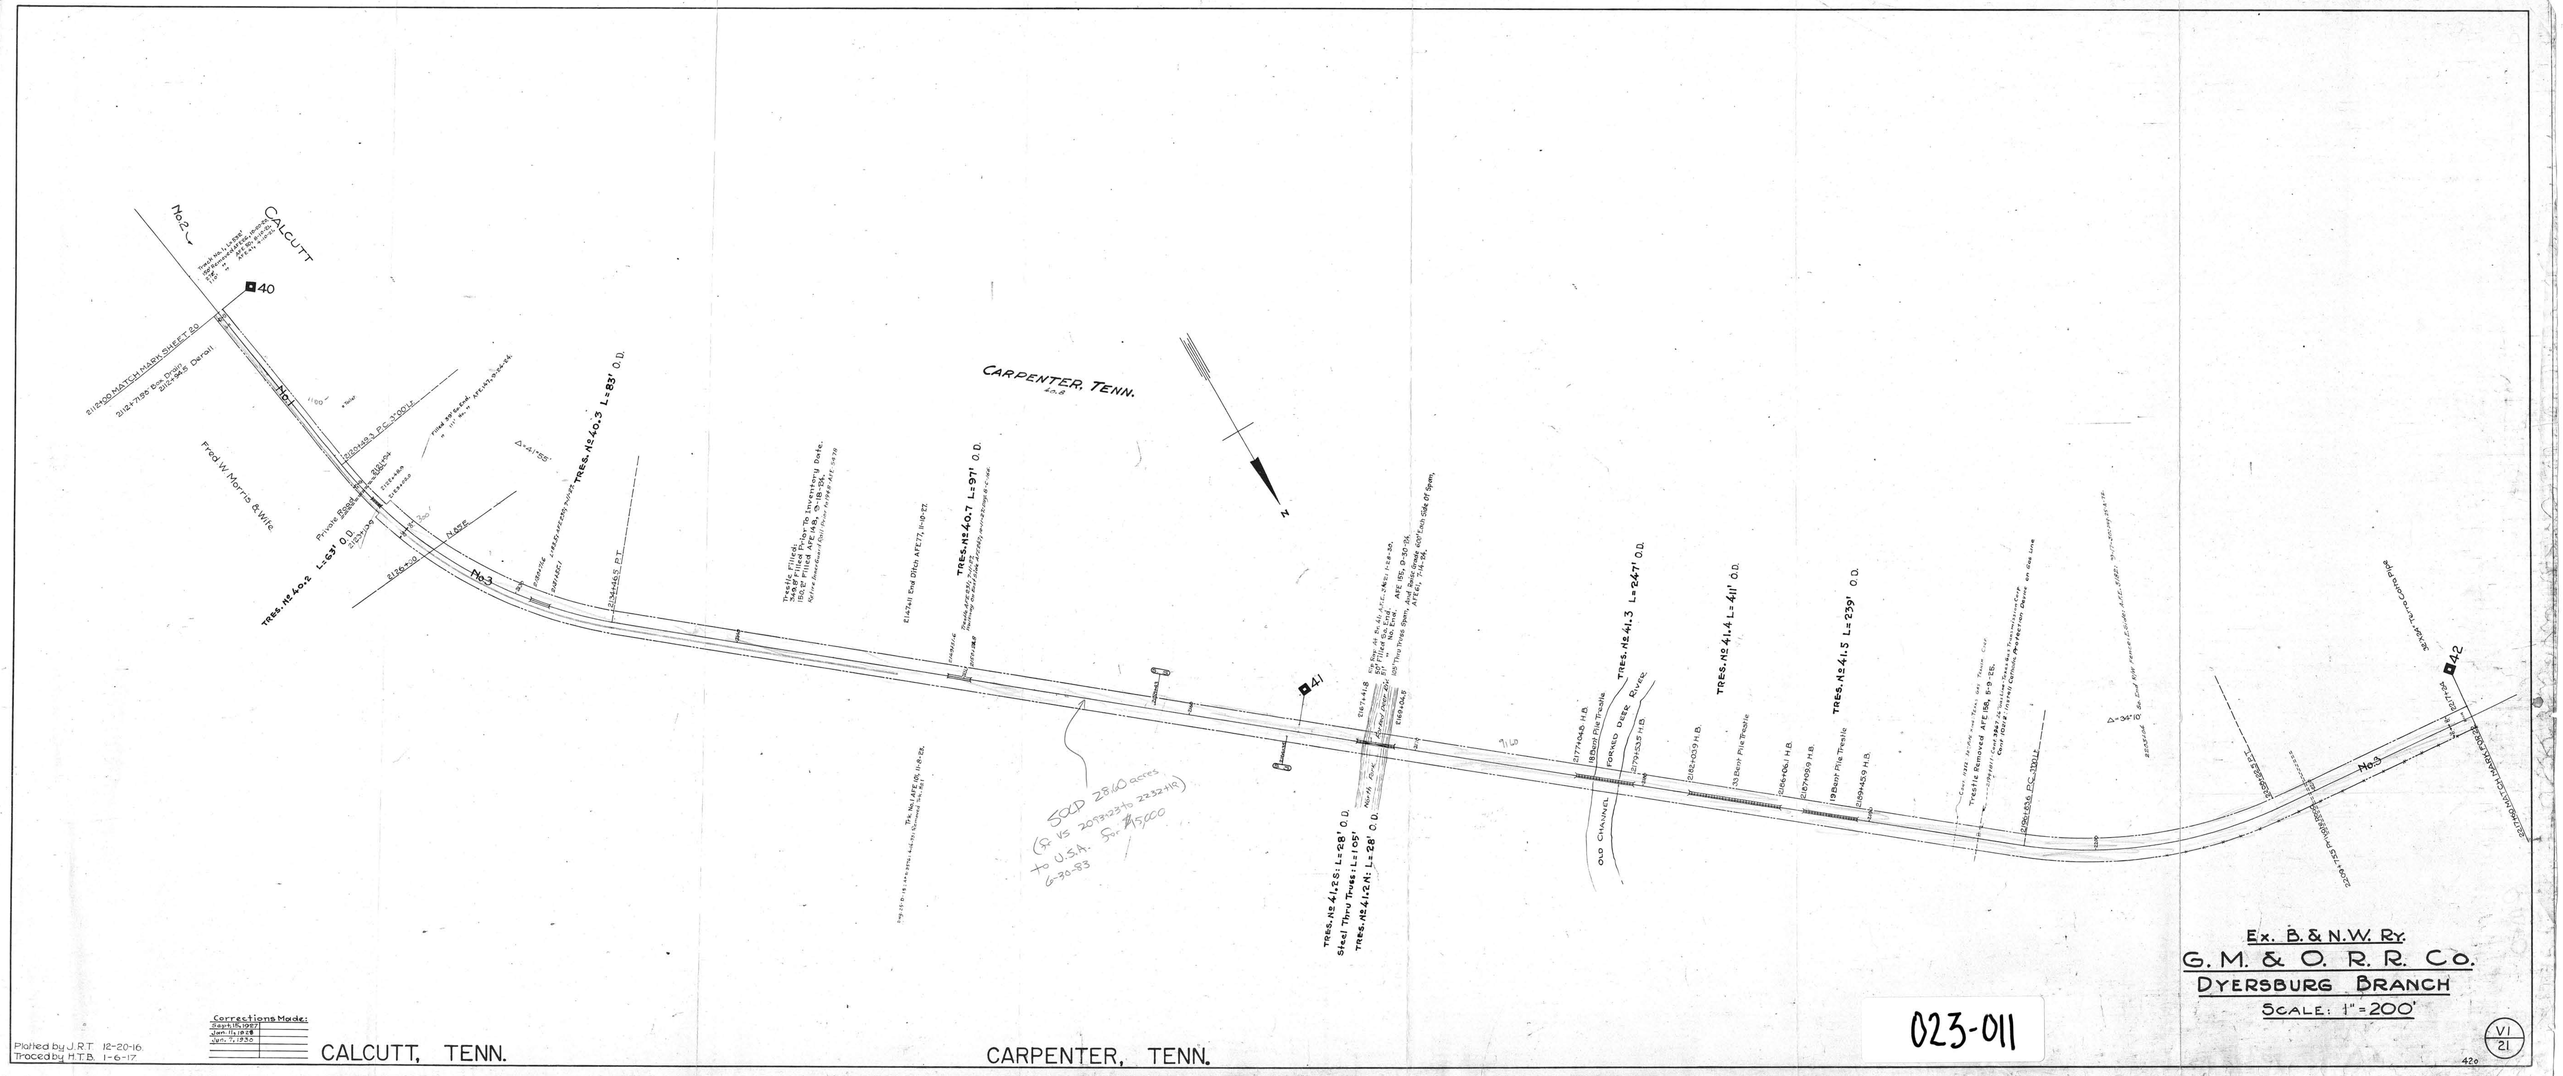

CALCUTT
No.2
40
No.1
No.3
Fred W. Morris & Wife
TRES. No 40.2 L=63' O.D.
TRES. No 40.3 L=83' O.D.
TRES. No 40.7 L=97' O.D.
CARPENTER, TENN.
41
TRES. No 41.2 S: L=28' O.D.
Steel Thru Truss: L=105'
TRES. No 41.2 N: L=28' O.D.
TRES. No 41.3 L=247' O.D.
TRES. No 41.4 L=411' O.D.
TRES. No 41.5 L=239' O.D.
OLD CHANNEL
FORKED DEER RIVER
42
No.3
SOLD 28.60 acres
(fr VS 2093+23 to 2232+18)
to U.S.A. for $45,000
6-30-83
Ex. B. & N.W. Ry.
G. M. & O. R. R. Co.
DYERSBURG BRANCH
SCALE: 1" = 200'
Corrections Made:
Sept. 15, 1927
Jan. 11, 1928
Jan. 7, 1930
Plotted by J.R.T. 12-20-16.
Traced by H.T.B. 1-6-17
CALCUTT, TENN.
CARPENTER, TENN.
023-011
VI
21