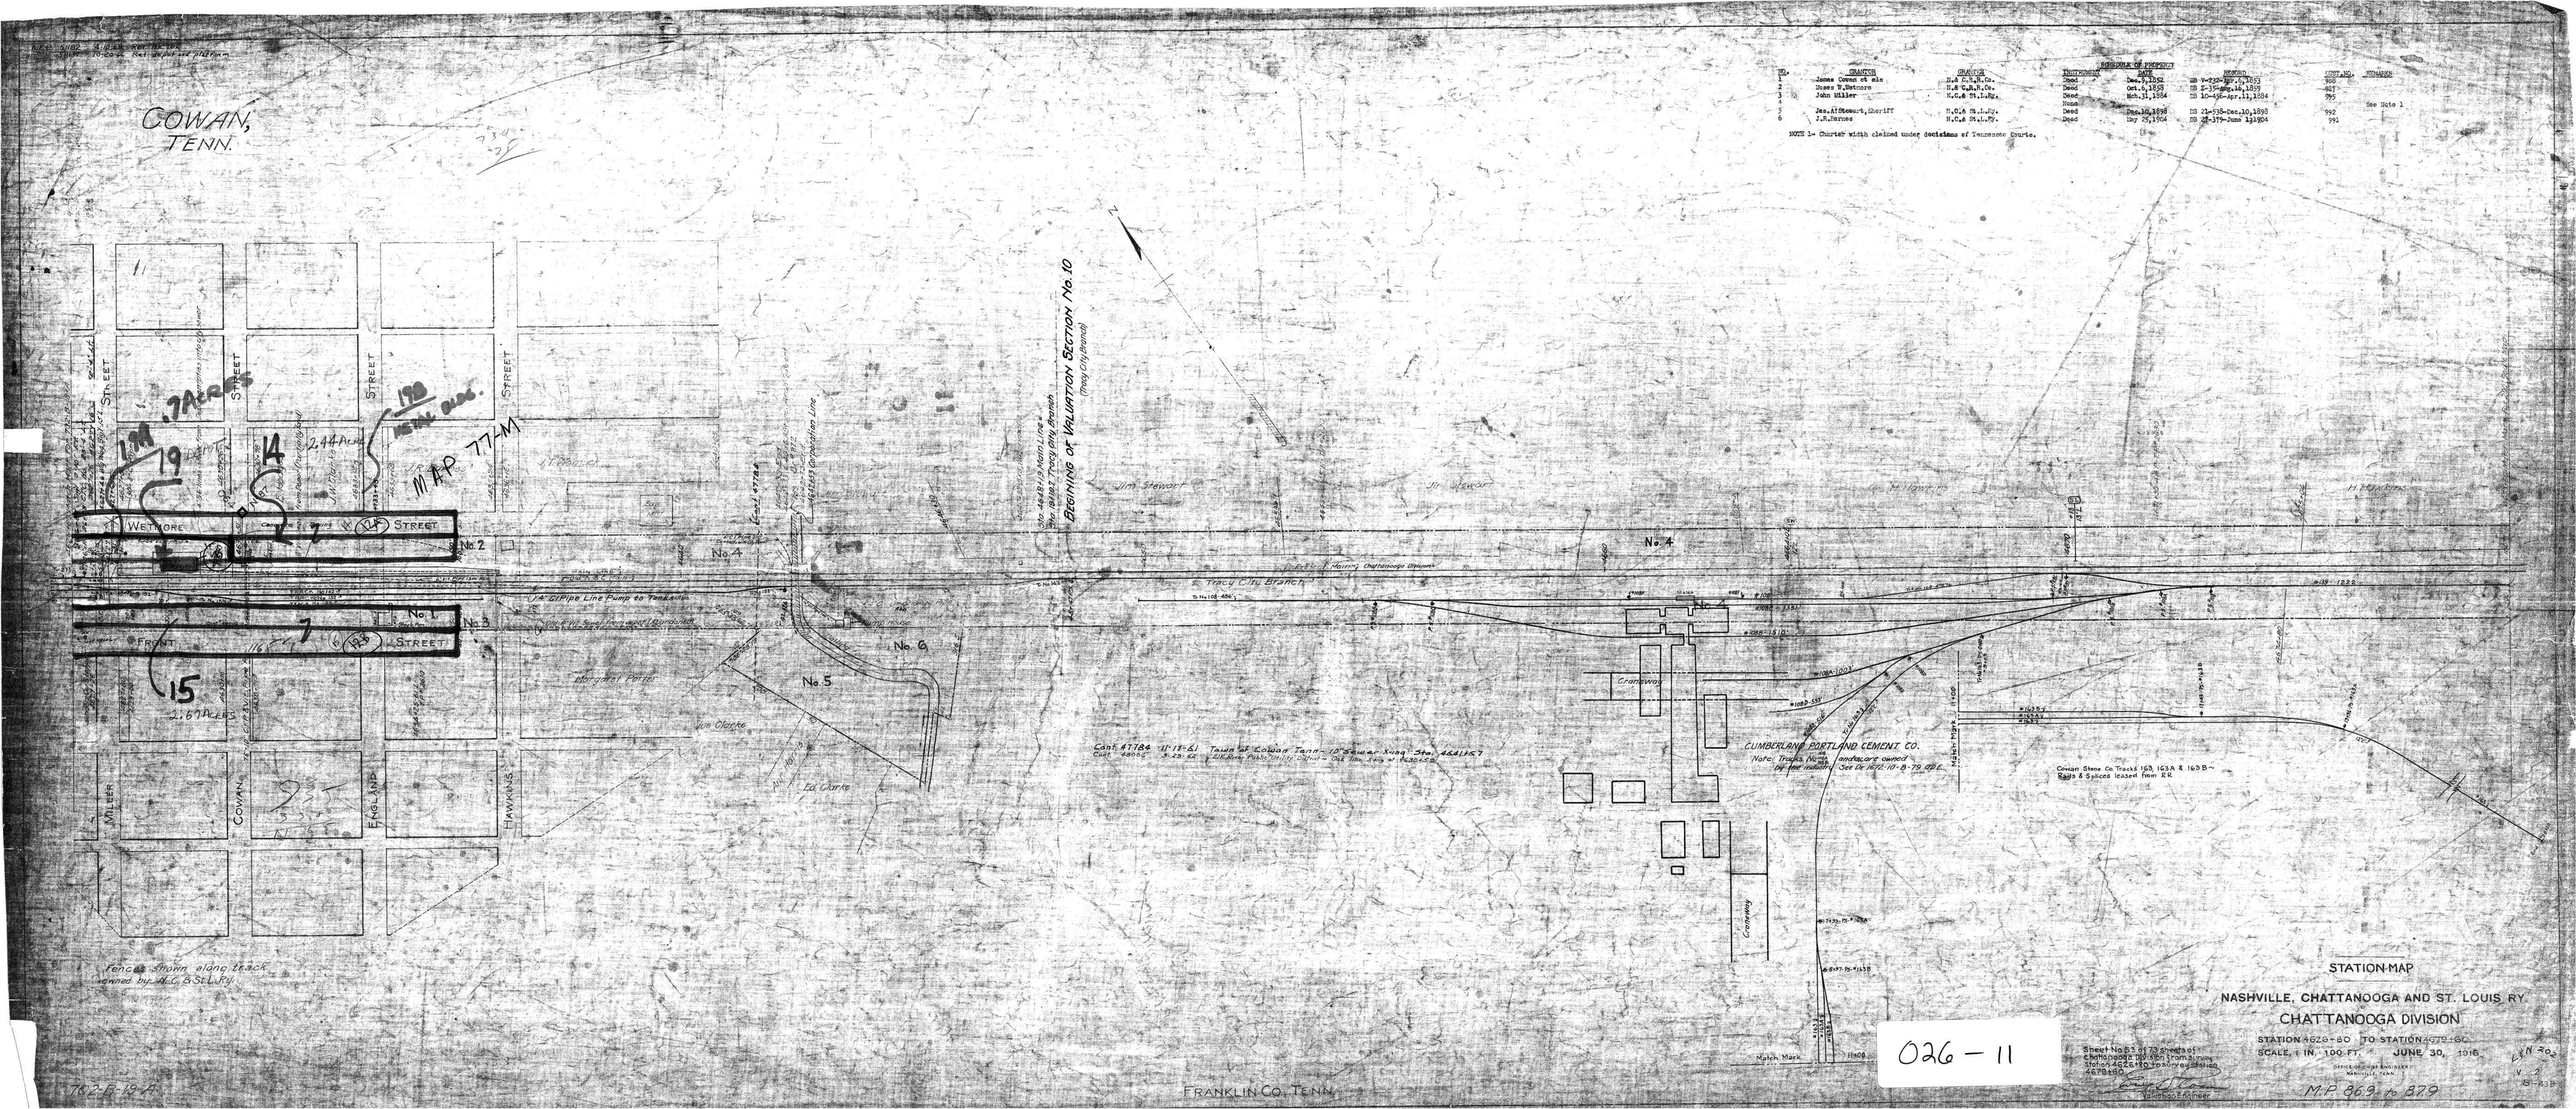

NO.	GRANTOR	GRANTEE	INSTRUMENT	DATE	RECORD	INST. NO.	REMARKS
1	James Cowan et als	N.& C.R.R.Co.	Deed	Dec.9,1852	DB V-232-Apr.6,1853	968	
2	Moses W.Wetmore	N.& C.R.R.Co.	Deed	Oct.6,1853	DB S-35-Aug.16,1859	967	
3	John Miller	N.C.& St.L.Ry.	Deed	Mch.31,1884	DB 10-456-Apr.11,1884	995	
4			None				See Note 1
5	Jas.A.Stewart,Sheriff	N.C.& St.L.Ry.	Deed	Dec.10,1898	DB 21-538-Dec.10,1898	992	
6	J.R.Barnes	N.C.& St.L.Ry.	Deed	May 25,1904	DB 27-379-June 13,1904	991	

NOTE 1- Charter width claimed under decisions of Tennessee Courts.

Sheet No. 53 of 73 sheets of Chattanooga Division from Station 4626+80 to Station 4679+60

Division Engineer

Nashville, Tenn.

Valuation Engineer

V-2
S-43B