A.F.E. No.	Date Comp.	Description
57959	2-24-65	Sold Pt. Parcels 2,4,3 to Mrs. Grant
57960	2-24-65	" " " E.A. Knepper
57209	2-24-65	Ret. depot at Belvidere, Tenn.

No.	Grantor	Grantee	Instrument	Date	Record	Cust. No.	Remarks
1			None				See Note 1
2	Samuel Fraker & w	N.C.& St.L.Ry.	Deed	Jan. 30, 1884	DB 10-383-Feb.11,1884	317	
3	H.C.McLeod & Joe L.Baker	N.C.& St.L.Ry.	Deed	Feb. 5,1884	DB 10-382-Feb.11,1884	316	
4	S.O.Mather	N.C.& St.L.Ry.	Deed	Jan. 30,1884	DB 10-385-Feb.11,1884	315	
5			None				See Note 1

Note 1-Charter width claimed under decisions of Tennessee Courts.

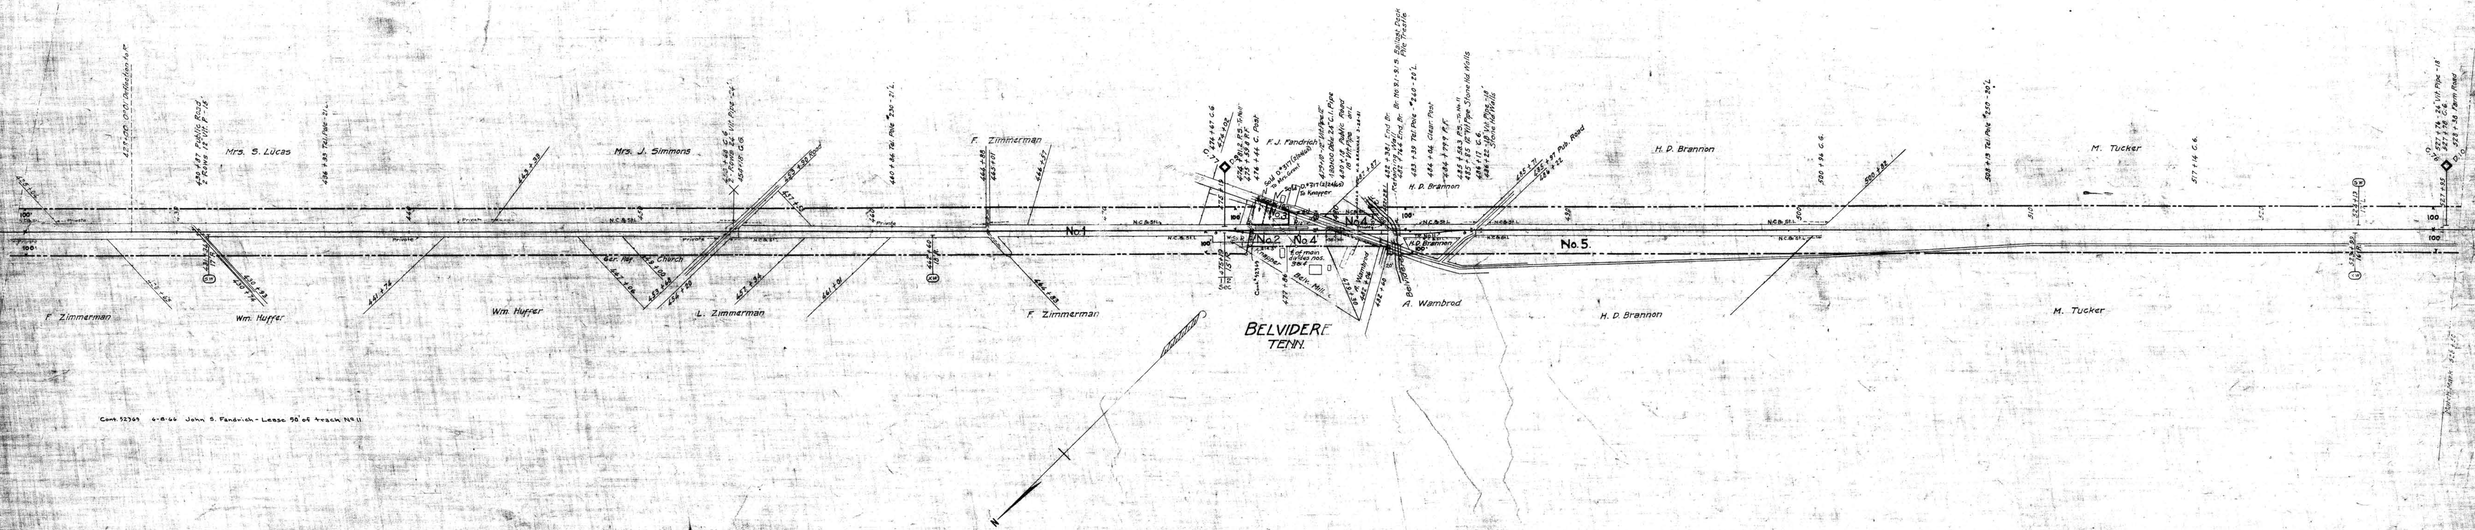

Cont. 52369 6-8-66 John S. Fandrich - Lease 50' of track No. 11

RIGHT-OF-WAY AND TRACK MAP

NASHVILLE, CHATTANOOGA AND ST. LOUIS RY.

COLUMBIA BRANCH

STATION 422+90 TO STATION 528+50

SCALE, 1 IN. 200 FT. JUNE 30, 1916

Sheet No. 5 of 47 Sheets of Columbia Branch from survey station 422+90 to survey station 528+50

OFFICE OF CHIEF ENGINEER NASHVILLE, TENN.

M.P. 8.0 to 10.0

026-24

FRANKLIN CO. TENN.

BELVIDERE