A.F.E. No.	Date Comp.	Description of Change
27830	4 - 41	Const of tracks 198-A & 198-B

Par. No.	Grantor	Grantee	Inst	Date	Recorded	Cust. No.	Remarks
1	G.B. Jones & Wife	L&N. R.R.CO.	Deed	Feb. 6, 1941	D.B. 90 P. 154	13336	Abstract attached
2	W.B. McCoy & Wife	" " "	"	" " "	" 90 - 153	13333	" "
3	Clyde Lansden & Wife	" " "	"	" " "	" 90 - 155	13335	" "
4	P.A. Coleman & Wife	" " "	"	" " "	" 90 - 153	13332	" "
5	W.S. Taylor	" " "	"	" " "	" 90 - 161	13334	" "
6							Track only
7-R & 7	P.A. Coleman	" " "		19 43		13332	

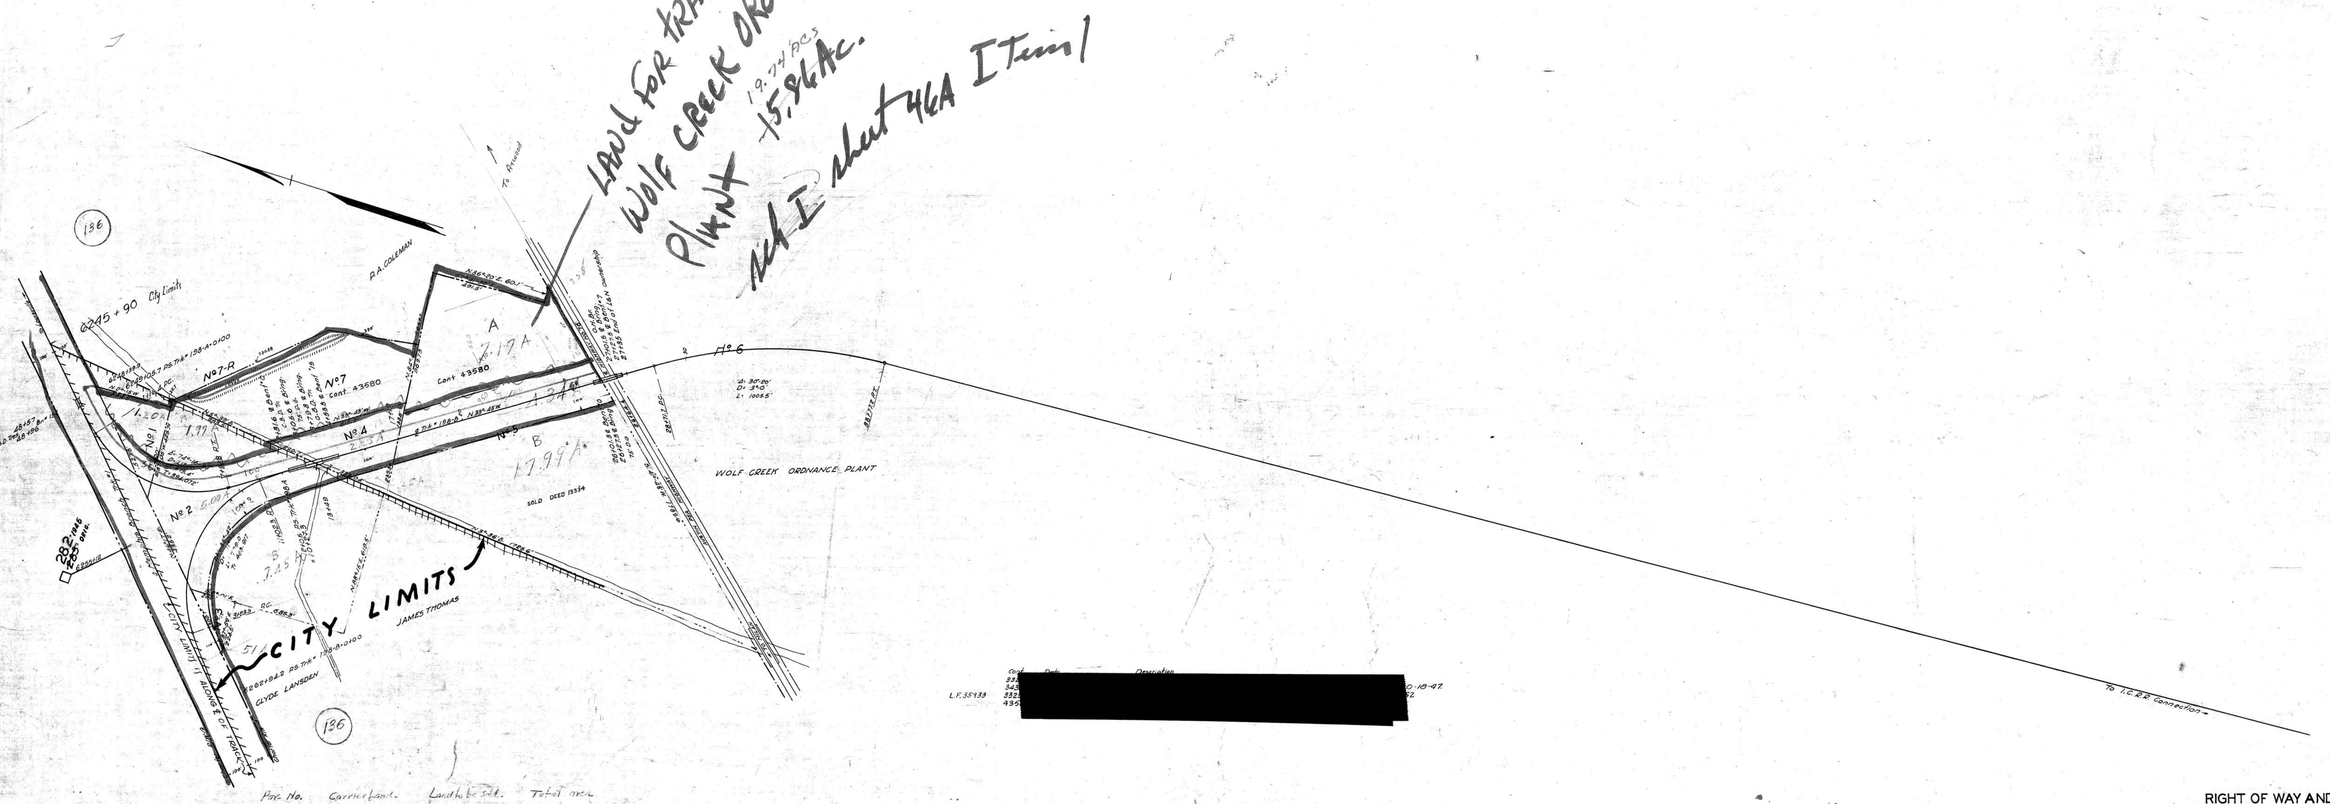

Par. No.	Carrier Land.	Land to be sold.	Total area
1	.38	1.20 A	1.58 A
2	5.00	A - 1.97	
		B - 7.45	14.42 A
3	.51		.51
4	2.25	.25	2.50
5	4.34	A 7.17	
		B 17.99	29.50
	12.48	36.03	48.51

L.F. 35433 [redacted]

RIGHT OF WAY AND TRACK MAP
LOUISVILLE AND NASHVILLE. R.R. CO.
MEMPHIS LINE
WOLF CREEK SPUR
STATION 0+00 TO STATION 28+717
SCALE 1-INCH = 200 FT.

OFFICE OF CHIEF ENGINEER
LOUISVILLE, KENTUCKY
MAY 2, 1941

V-25
60-A

V-25 60-A

GIBSON COUNTY TENN.

5-2