AFE. No	DATE	DESCRIPTION
56900	4-12-65	Const. trk. #167 Sta. 916+40.8

No.	GRANDOR	GRANDEE	INSTRUMENT	DATE	RECORD	CUT. NO.	
1	T.C.I.& R.R.Co.	N.C.& St.L.Ry.	Deed	Jan. 1, 1887	DBk #8- PG 485-Jan.22,1888	234	See Sh.4, Sheet V 10-1
2	Montcagle SS Assembly,	Tenn.Prop.Co.	Deed	Dec. 3, 1915	DB - Z- 162, Dec.22,1915	5214	
3	Montcagle SS Assembly,	Tenn.Prop.Co.	Deed	Dec. 3, 1915	DB - Z- 162 Dec.22,1915	5214	
4	T.C.I.& R.R.Co.	N.C. & St.L.Ry.	Agreement	Oct. 1887	Office of Secy.	Cont.221	

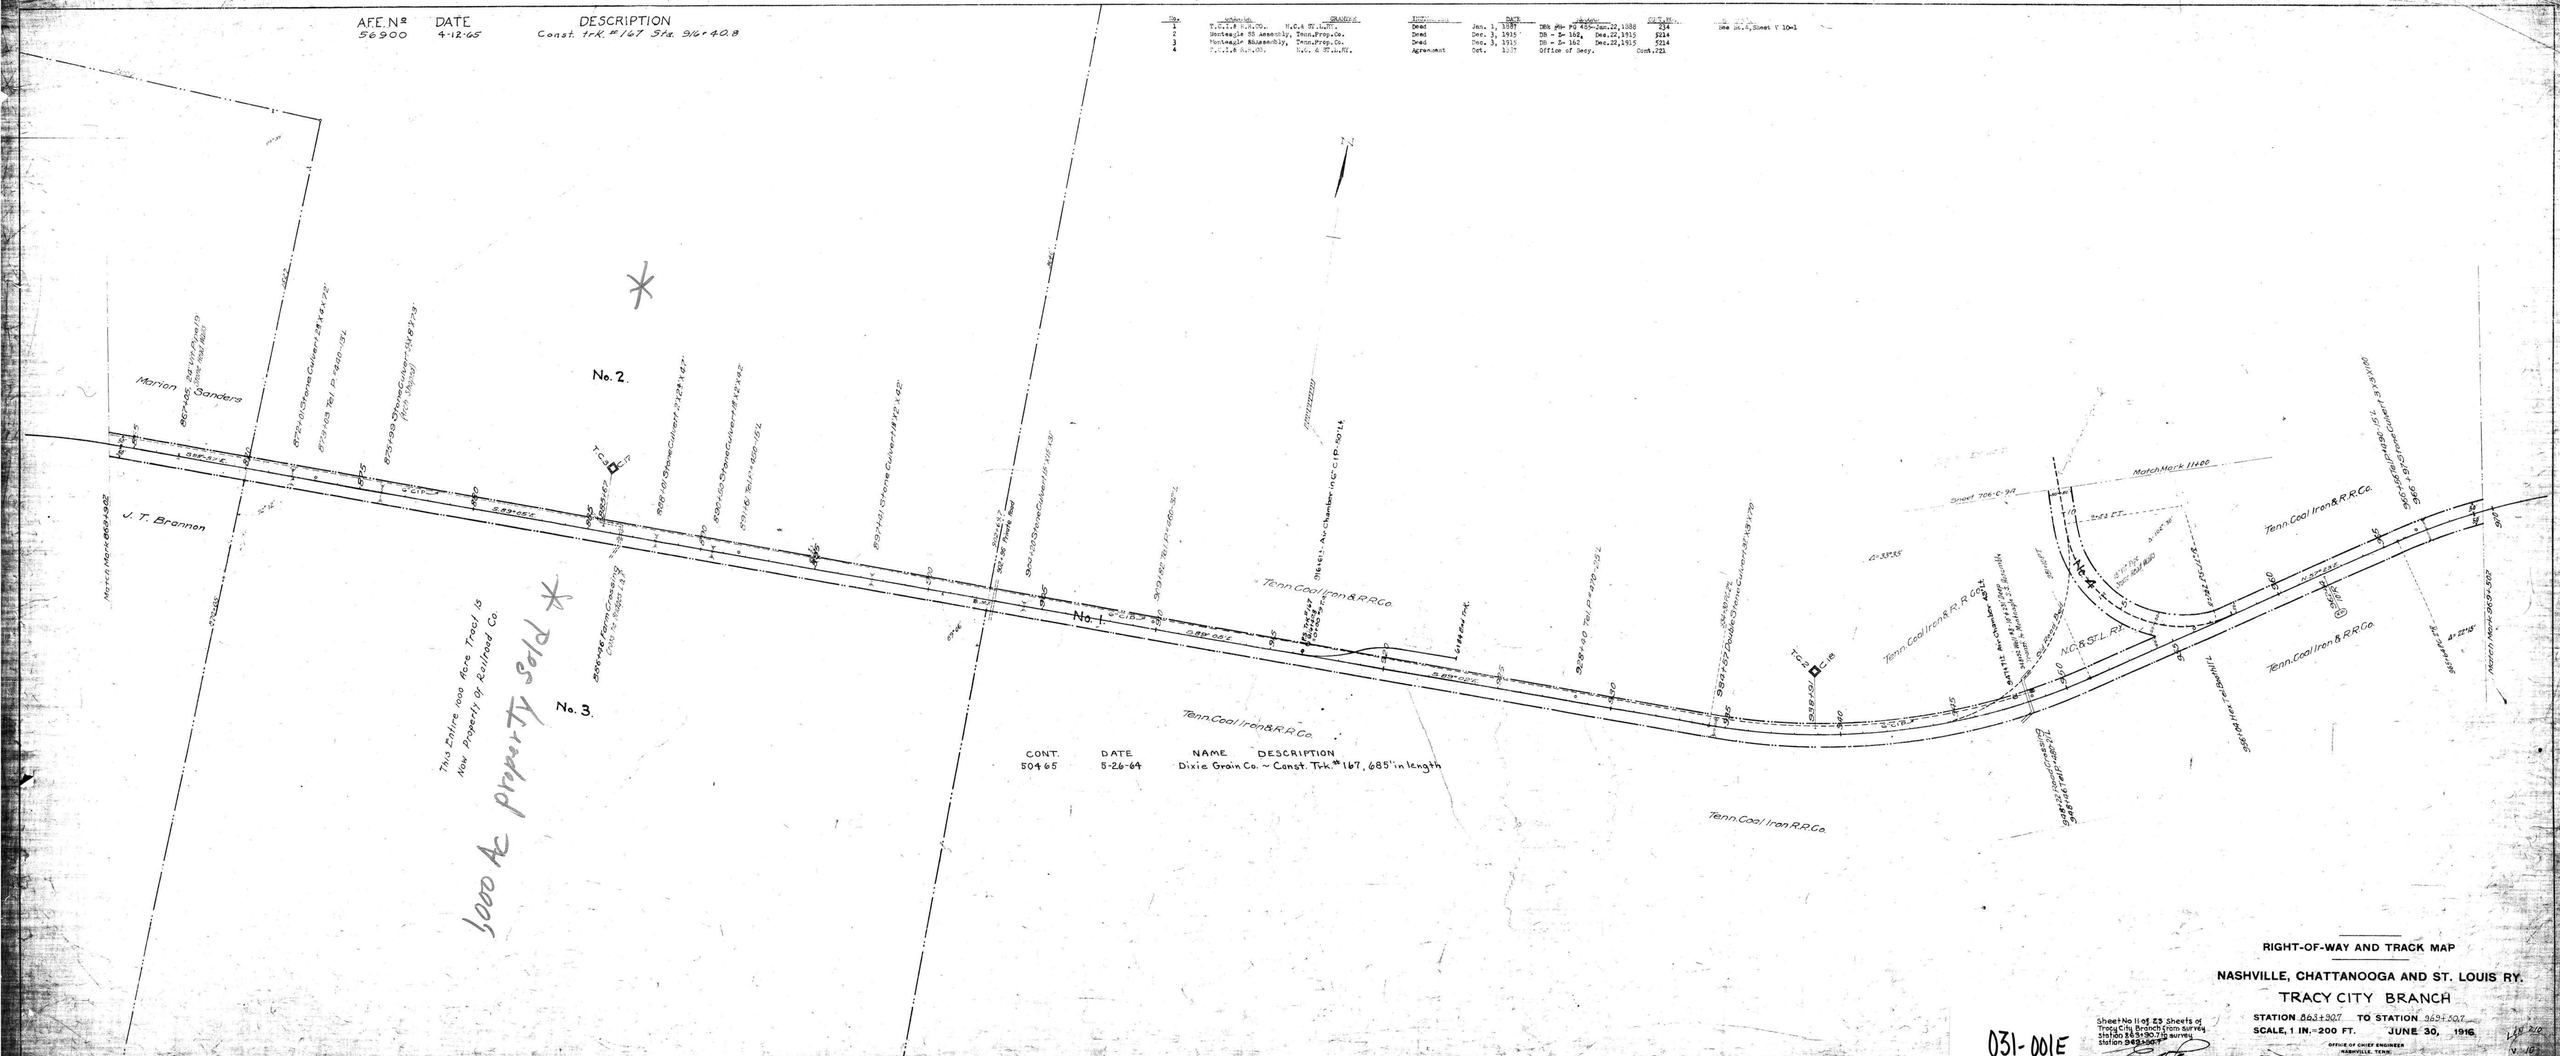

CONT.	DATE	NAME	DESCRIPTION
50465	5-26-64	Dixie Grain Co.	~ Const. Trk. #167, 685' in length

GRUNDY CO., TENN.

RIGHT-OF-WAY AND TRACK MAP

NASHVILLE, CHATTANOOGA AND ST. LOUIS RY.

TRACY CITY BRANCH

STATION 863+90.7 TO STATION 969+50.7

SCALE, 1 IN. = 200 FT. JUNE 30, 1916

OFFICE OF CHIEF ENGINEER NASHVILLE, TENN.

Sheet No 11 of 23 Sheets of Tracy City Branch from survey Station 863+90.7 to survey Station 969+50.7

Valuation Engineer

031-001E

M.P. 16.6 to 18.6

706-C-9