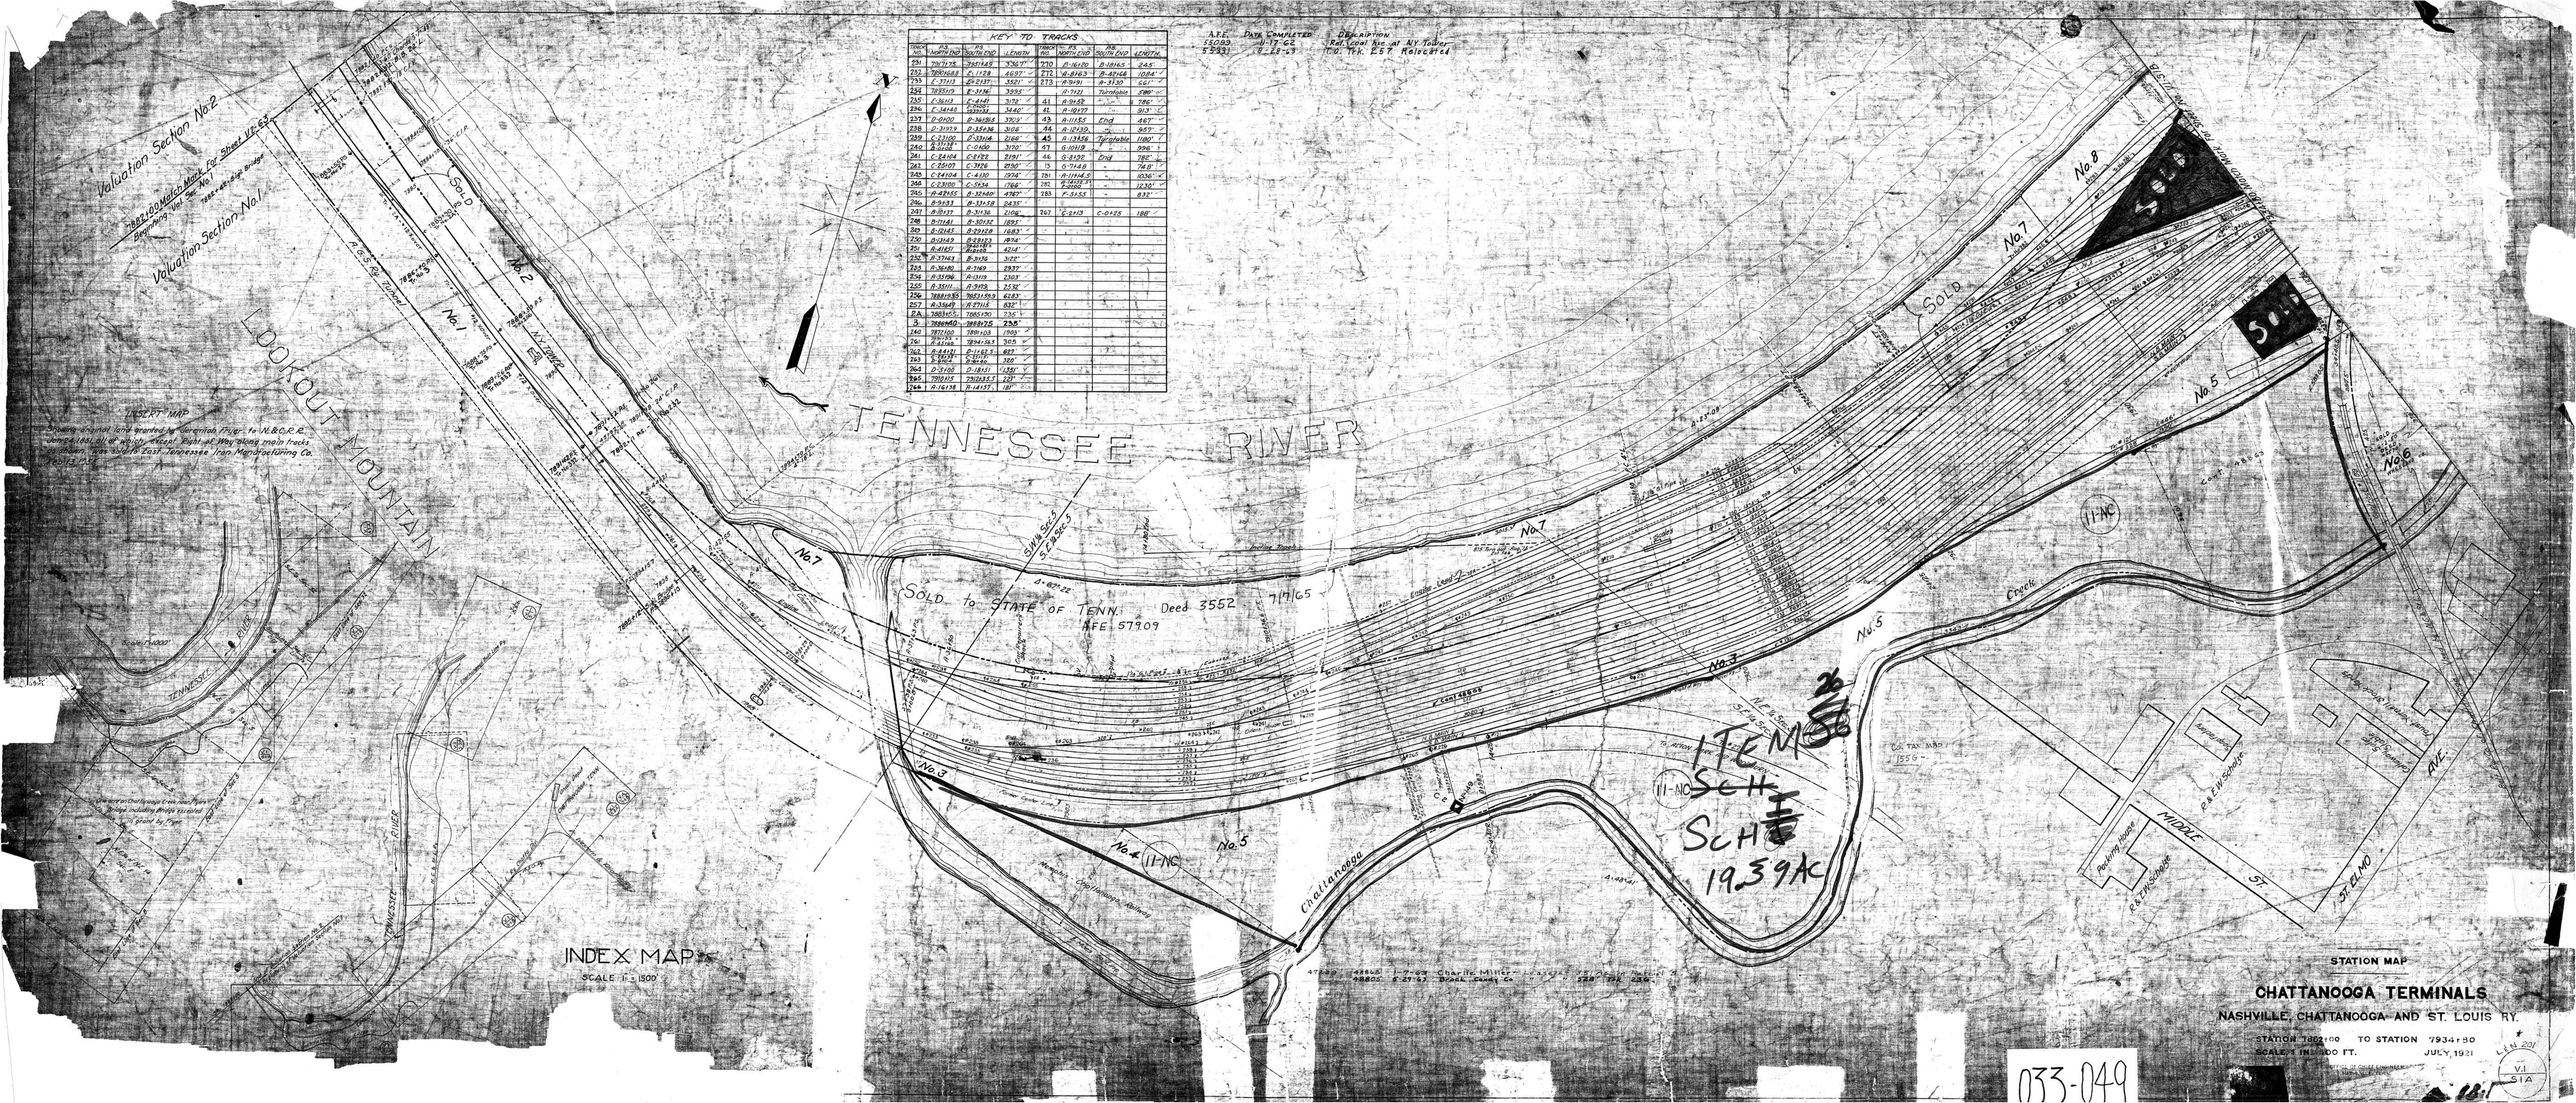

KEY TO TRACKS

TRACK NO.	P.S. NORTH END	P.S. SOUTH END	LENGTH	TRACK NO.	P.S. NORTH END	P.S. SOUTH END	LENGTH
231	7867+75	7857+49	3367'	270	B-16+20	B-18+65	245'
232	7880+688	E-1+28	4697'	272	B-8+63	B-42+66	1084'
233	C-37+13	G-2+37	3521'	273	B-9+91	A-31+30	661'
234	7885+19	E-3+36	3995'		A-7+21	Turntable	590'
235	C-36+13	C-4+41	3172'	41	B-9+52	"	786'
236	C-34+48	C-5+05	3440'	42	B-10+77	"	913'
237	D-0+00	D-36+86	3707'	43	A-11+55	End	467'
238	D-31+79	D-35+36	3106'	44	A-12+39	"	957'
239	C-23+00	D-33+14	2166'	45	A-13+56	Turntable	1180'
240	A-31+38	C-0+00	3170'	46	G-10+19	"	996'
241	C-24+04	C-2+22	2191'	47	G-8+22	End	786'
242	C-25+07	C-3+26	2190'	13	G-7+48	"	748'
243	C-24+04	C-4+30	1974'	281	A-11+14.5	"	1036'
244	C-23+00	C-5+34	1766'	282	A-12+17.5	"	1230'
245	A-42+55	A-32+40	4787'	283	F-5+55	"	832'
246	B-9+33	B-33+58	2435'				
247	B-11+41	B-31+36	2106'	267	C-2+13	C-0+25	188'
248	B-17+41	B-30+32	1895'				
249	B-12+45	B-29+28	1683'				
250	B-13+49	B-28+23	1474'				
251	B-14+51	B-26+26	4214'				
252	A-37+43	B-9+36	3122'				
253	A-36+80	A-7+69	2937'				
254	A-35+96	A-13+19	2303'				
255	A-35+11	A-9+93	2532'				
256	7888+95	7853+59.9	6283'				
257	A-35+49	A-27+15	832'				
2A	7883+00	7885+90	735'				
3	7886+40	7888+75	235'				
260	7877+00	7881+03	1903'				
261	A-43+66	7894+56.5	305'				
262	A-44+21	D-11+82.5	827'				
263	C-38+34	C-37+51	320'				
264	D-5+00	D-18+51	1351'				
265	7910+15	7912+35.5	227'				
266	A-16+38	A-14+57	181'				

A.F.E.	DATE COMPLETED	DESCRIPTION
55089	11-17-62	Ref. coal hse. at N.Y. Tower
55331	8-28-63	T.O. Trk. 257 Relocated