NUMBER	GRANTOR	GRANTEE	INSTRUMENT	DATE	RECORD	CUSTODIAN'S NUMBER
1.	T. F. Gray,	G.M.& N.R.R.Co.	Wty. Deed.	Feb. 19, 1917.	C-3; 12, Mar. 14, 1917.	41.
2.	W. M. Sain	" "	" "	" 20, "	C-3; 70, " 31, "	42.
3.	J. L. & J. P. Mitchell	" "	" "	Mar. 6, "	C-3; 169, May 7, "	43.
4.	G. B. Milstead	" "	" "	" 15, "	"; 68, Mar. 31, "	44.

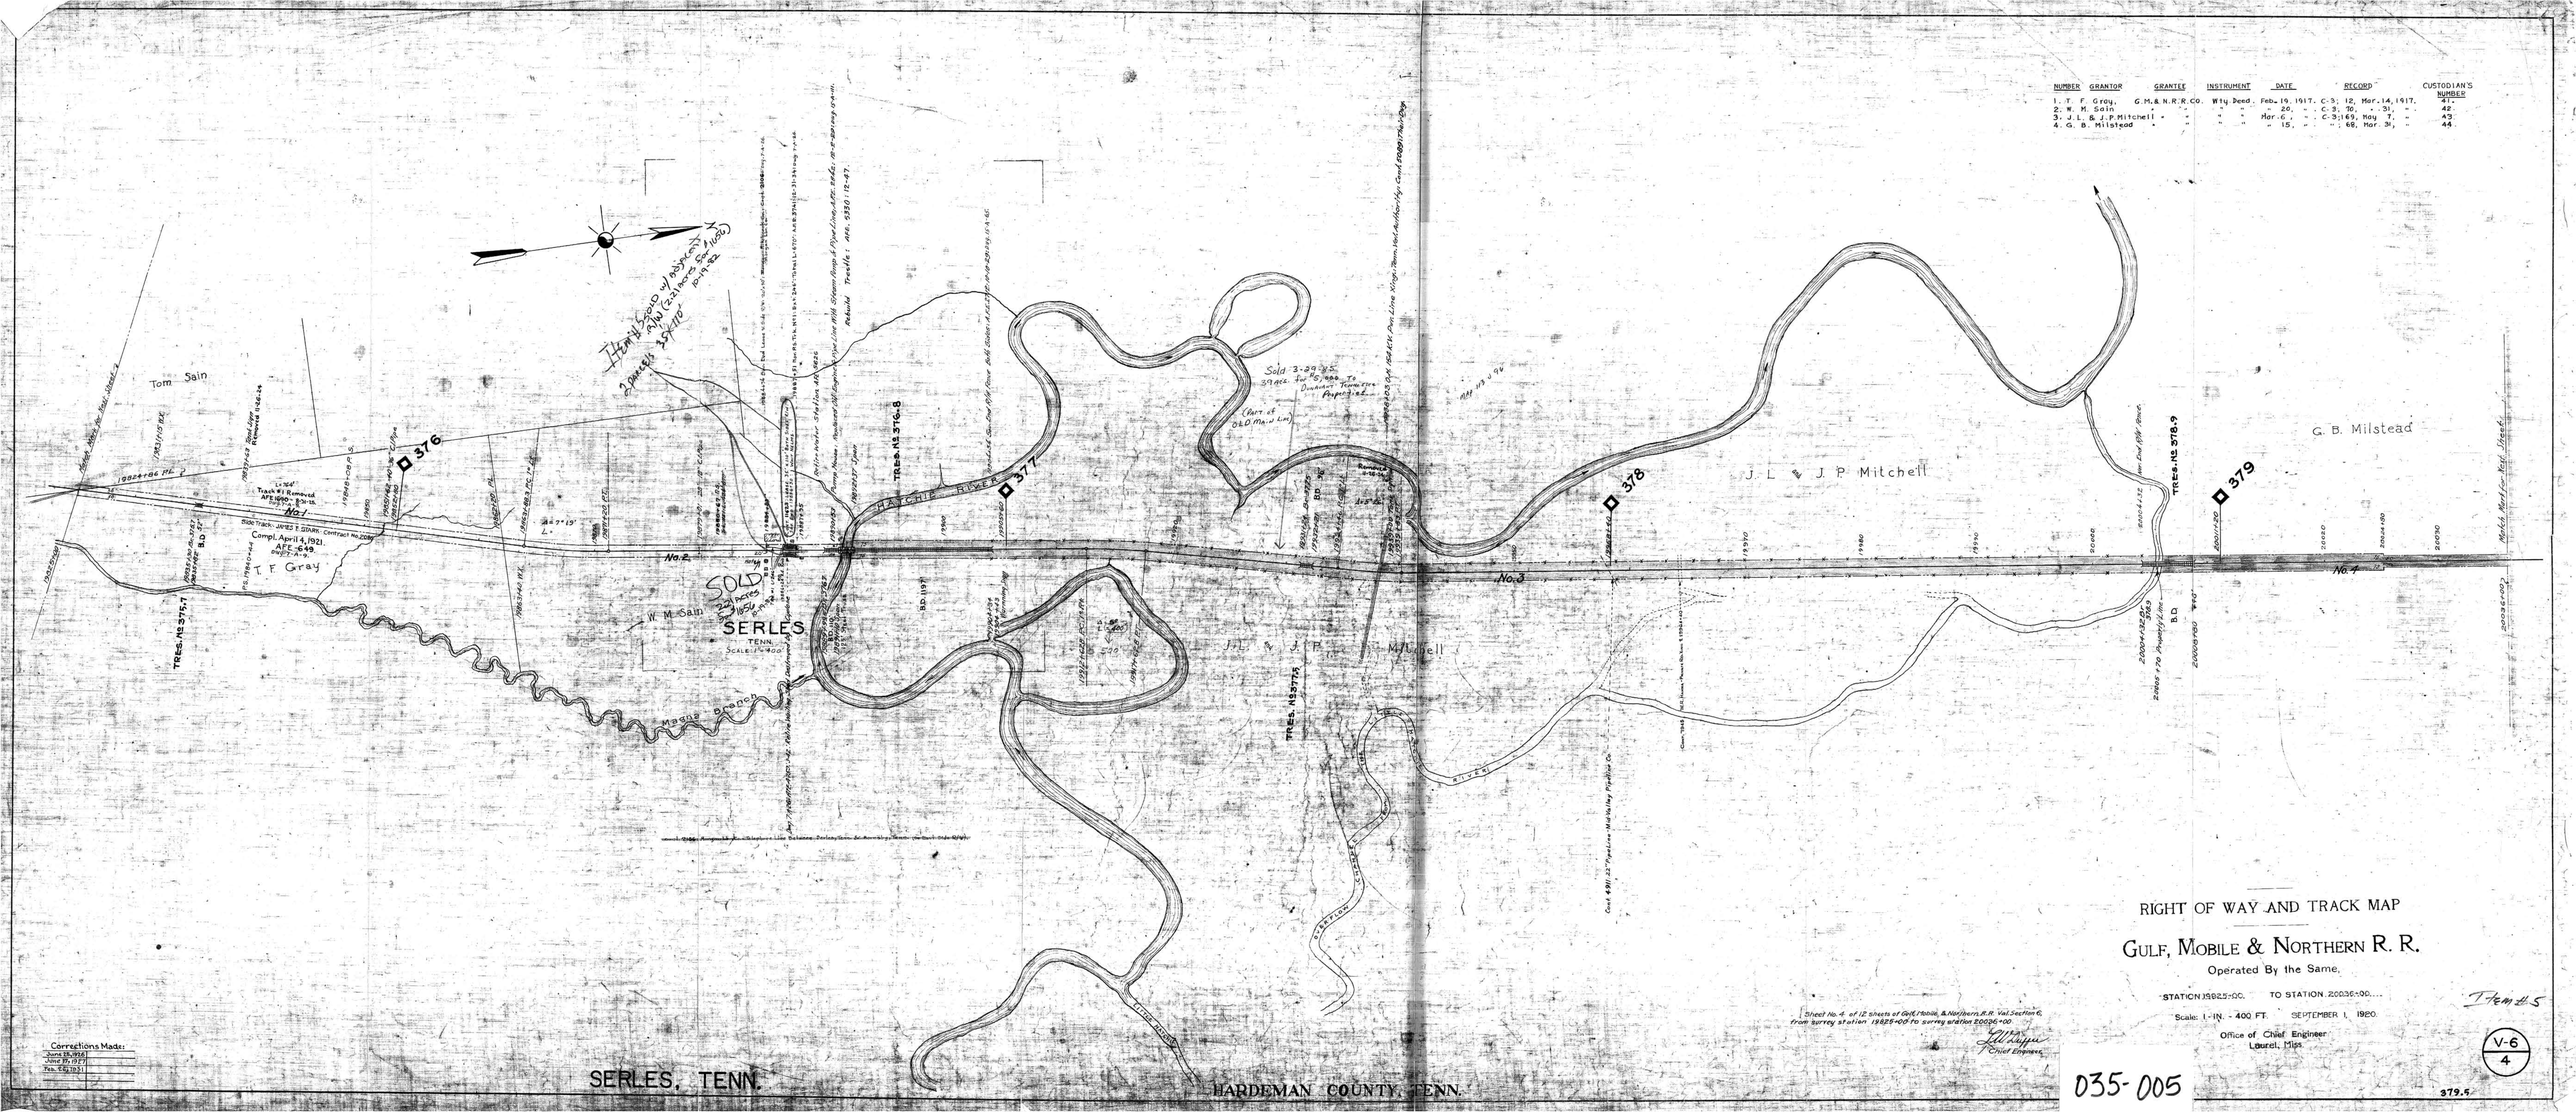

RIGHT OF WAY AND TRACK MAP

GULF, MOBILE & NORTHERN R. R.

Operated By the Same.

STATION 19825+00. TO STATION 20036+00.

Scale: 1-IN. - 400 FT. SEPTEMBER 1, 1920.

Office of Chief Engineer
Laurel, Miss.

Item #5

V-6
4

Corrections Made:
June 28, 1926
June 29, 1927
Feb. 6, 1931

SERLES, TENN.

HARDEMAN COUNTY, TENN.

035-005

379.5