A.F.E.	DATE	DESCRIPTION

NO.	GRANTOR	GRANTEE	INST.	DATE	RECORD	CUST. NO.	REMARKS
1.	Julia Harrison	L. & N. R.R. CO.	Deed	Jan. 4, 1961	D.B. 81 P. 328-29.30	14554-2	
2.	J.L. Harrison et. ux.	"	"	Dec. 21, 1960	" 81 " 342-43.44	14564	
3.	A.C. Bumpus et. ux.	"	"	Dec. 23, 1960	" 81 " 312-13-14	14556	
4.	C.C. Crowell et. ux.	"	"	Nov. 14, 1960	" 81 " 205-06-07	14554	
5.	Alex Whitfield et. ux.	"	"	Mar. 24, 1961	" 82 " 58-59-60	14577	
6.	C.C. Crowell et. ux.	"	"	Nov. 14, 1960	" 81 " 205-06-07	14544	
7.	E.W. Curley et. ux.	"	"	Nov. 5, 1960	" 81 " 201-02-03	14546	
8.	Lucille Nelson Love	"	"	Nov. 7, 1960	" 81 " 226-27-28	14543	
9.	Nathan Flexer et. al.	"	"	Nov. 21, 1960	" 81 " 230-31	14553	

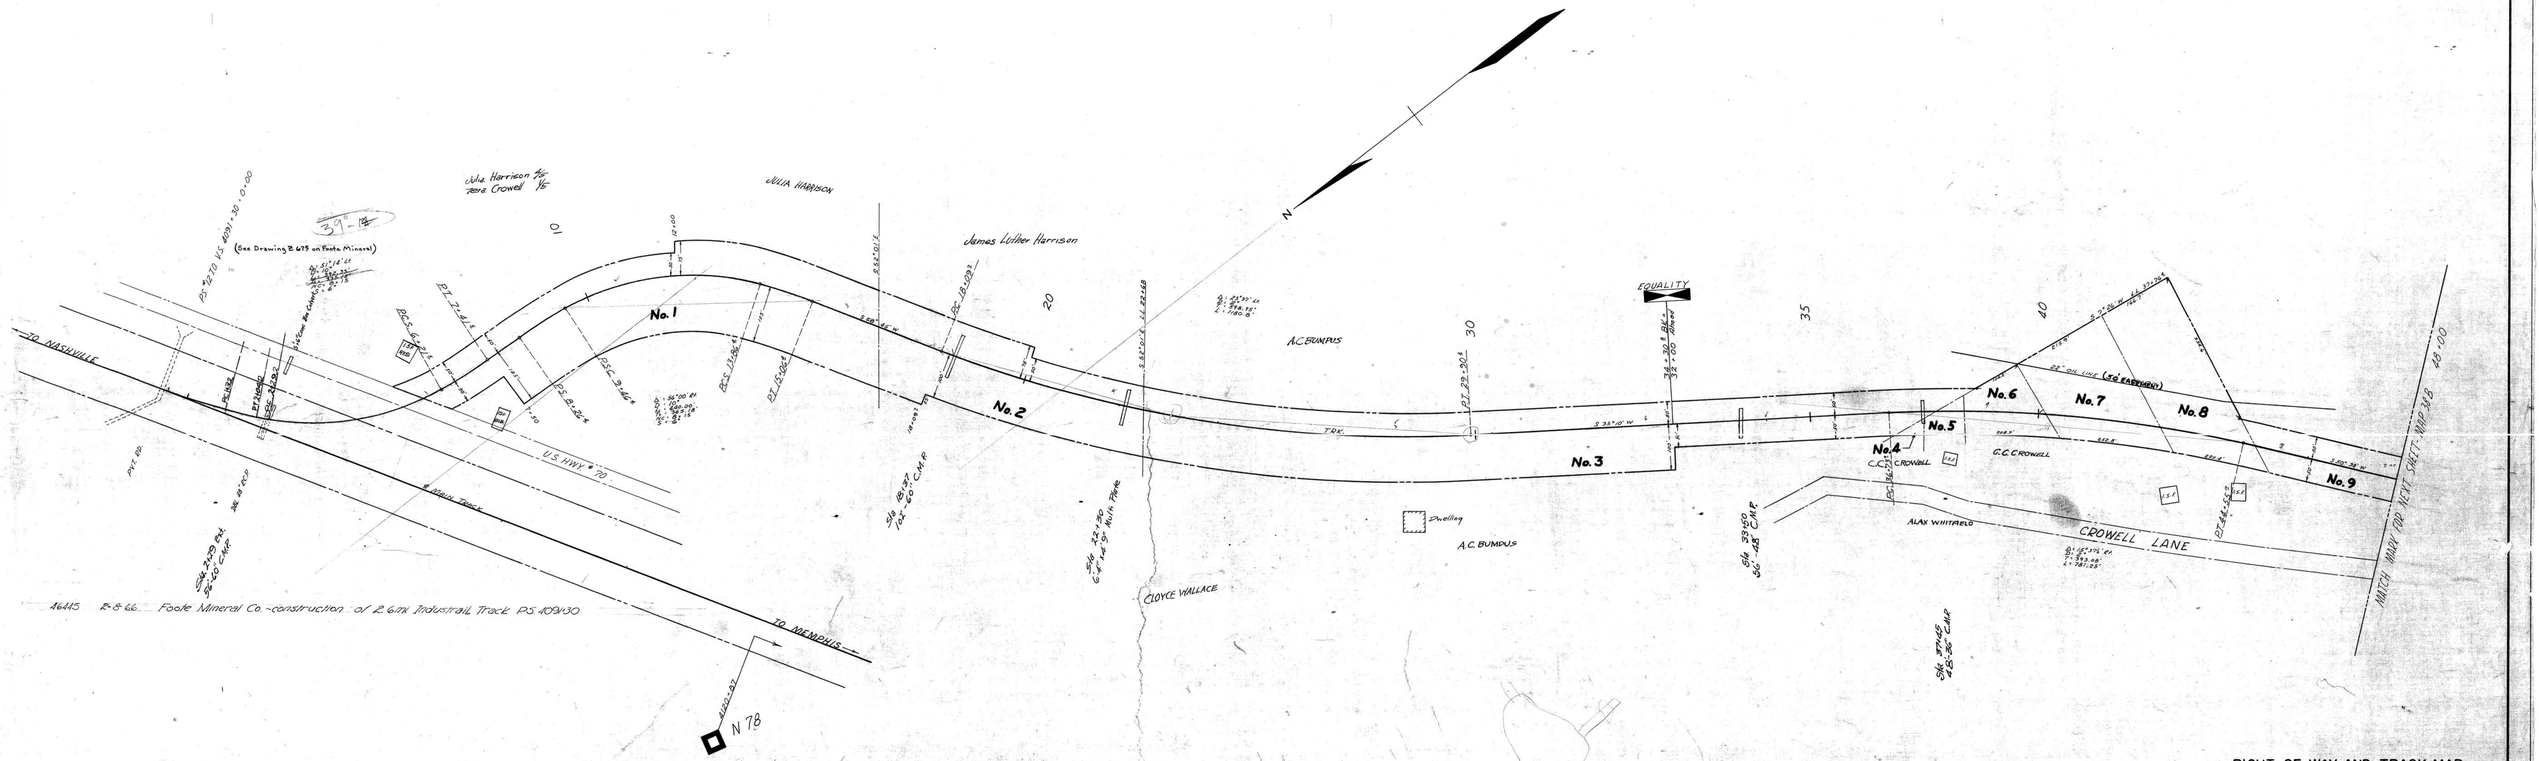

RIGHT OF WAY AND TRACK MAP
LOUISVILLE AND NASHVILLE R.R. CO.
FOOTE MINERAL CO.
(PRO. LEAD)
STATION 0+00 TO STATION 48+00
SCALE 1 INCH = 100 FT. MAY 12, 1964
OFFICE OF CHIEF ENGR.
LOUISVILLE, KY.

V206
38B

V 206-38A

HUMPHREYS CO., TENN.

043-019

24-2