NO.	GRANTOR	GRANTEE	INST.	DATE	RECORD	CUST. NO.	REMARKS
1	Nathan Flexer et. al.	L. & N. R.R. CO.	Deed	Nov. 21, 1960	D.B. 81 P. 230-31	14553	
2	A.W. Lucas, Jr. et. ux.	"	"	Jan. 13, 1961	" 81 - 357-58	14563	
3	T.V.A.	"	"	March 22, 1961	" 82 - 36-41	14612	Easement
4	A.W. Lucas, Jr. et. ux.	"	"	Jan. 13, 1961	" 81 - 357-58	14563	

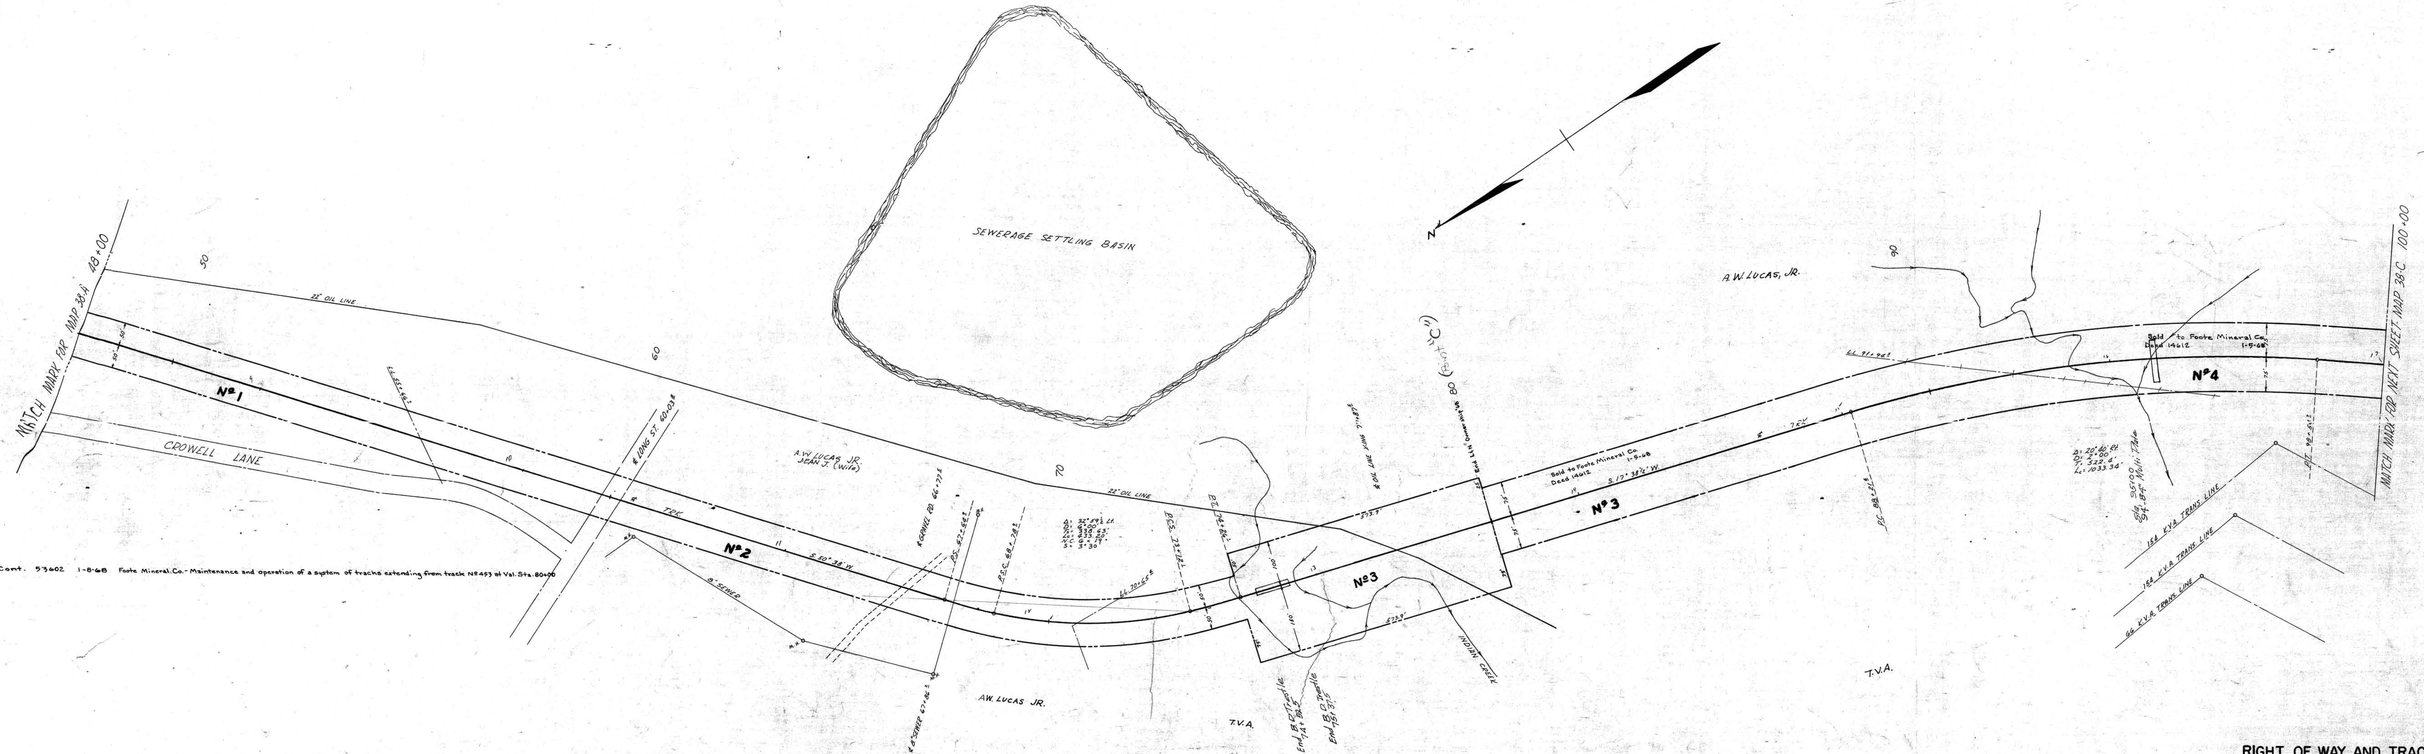

RIGHT OF WAY AND TRACK MAP
LOUISVILLE AND NASHVILLE R.R. CO.
FOOTE MINERAL
(PRO. LEAD)
STATION 48+00 TO STATION 100+00
SCALE 1 INCH = 100 FT. MAY 26, 1964
OFFICE OF CHIEF ENGR.
LOUISVILLE, KY.

V206-38B

HUMPHREYS CO., TENN.

043-020

V206
38C

24-7