A.F.E. No.	Date Comp	Description of Change
10587	3-31-20	Inst. of well 36" 0" L.I. side of M.T. 667+81.8
	1-21-31	Sale of part of par. 1
27452	11-23-40	Rel. of Trk #10 & Stock pens
35293	8-16-45	Rouse Bridge #90.
36400	1-7-46	Rel. well at Sta. 14467+81.5 and Drill well at Sta. 47+96.
36703	3-21-46	Cont. two rooms Cis. Section House
38156	8-17-44	Replace 14"-2" T.C.P. with 118-18" Cont. Pipe in back of Depot.
38163	3-14-47	Trim Channels & Mowing for Underpass
42410	3-2-53	Rel. Shifted and Retired
50131	8-8-58	Rel. Section Houses
50852	5-5-58	Rel. Coal Bin
55138	1-10-64	Retire Section House, Sta. 14650+06
57841	2-26-68	Rel. water sec. tank in Shed at Byington, Tenn
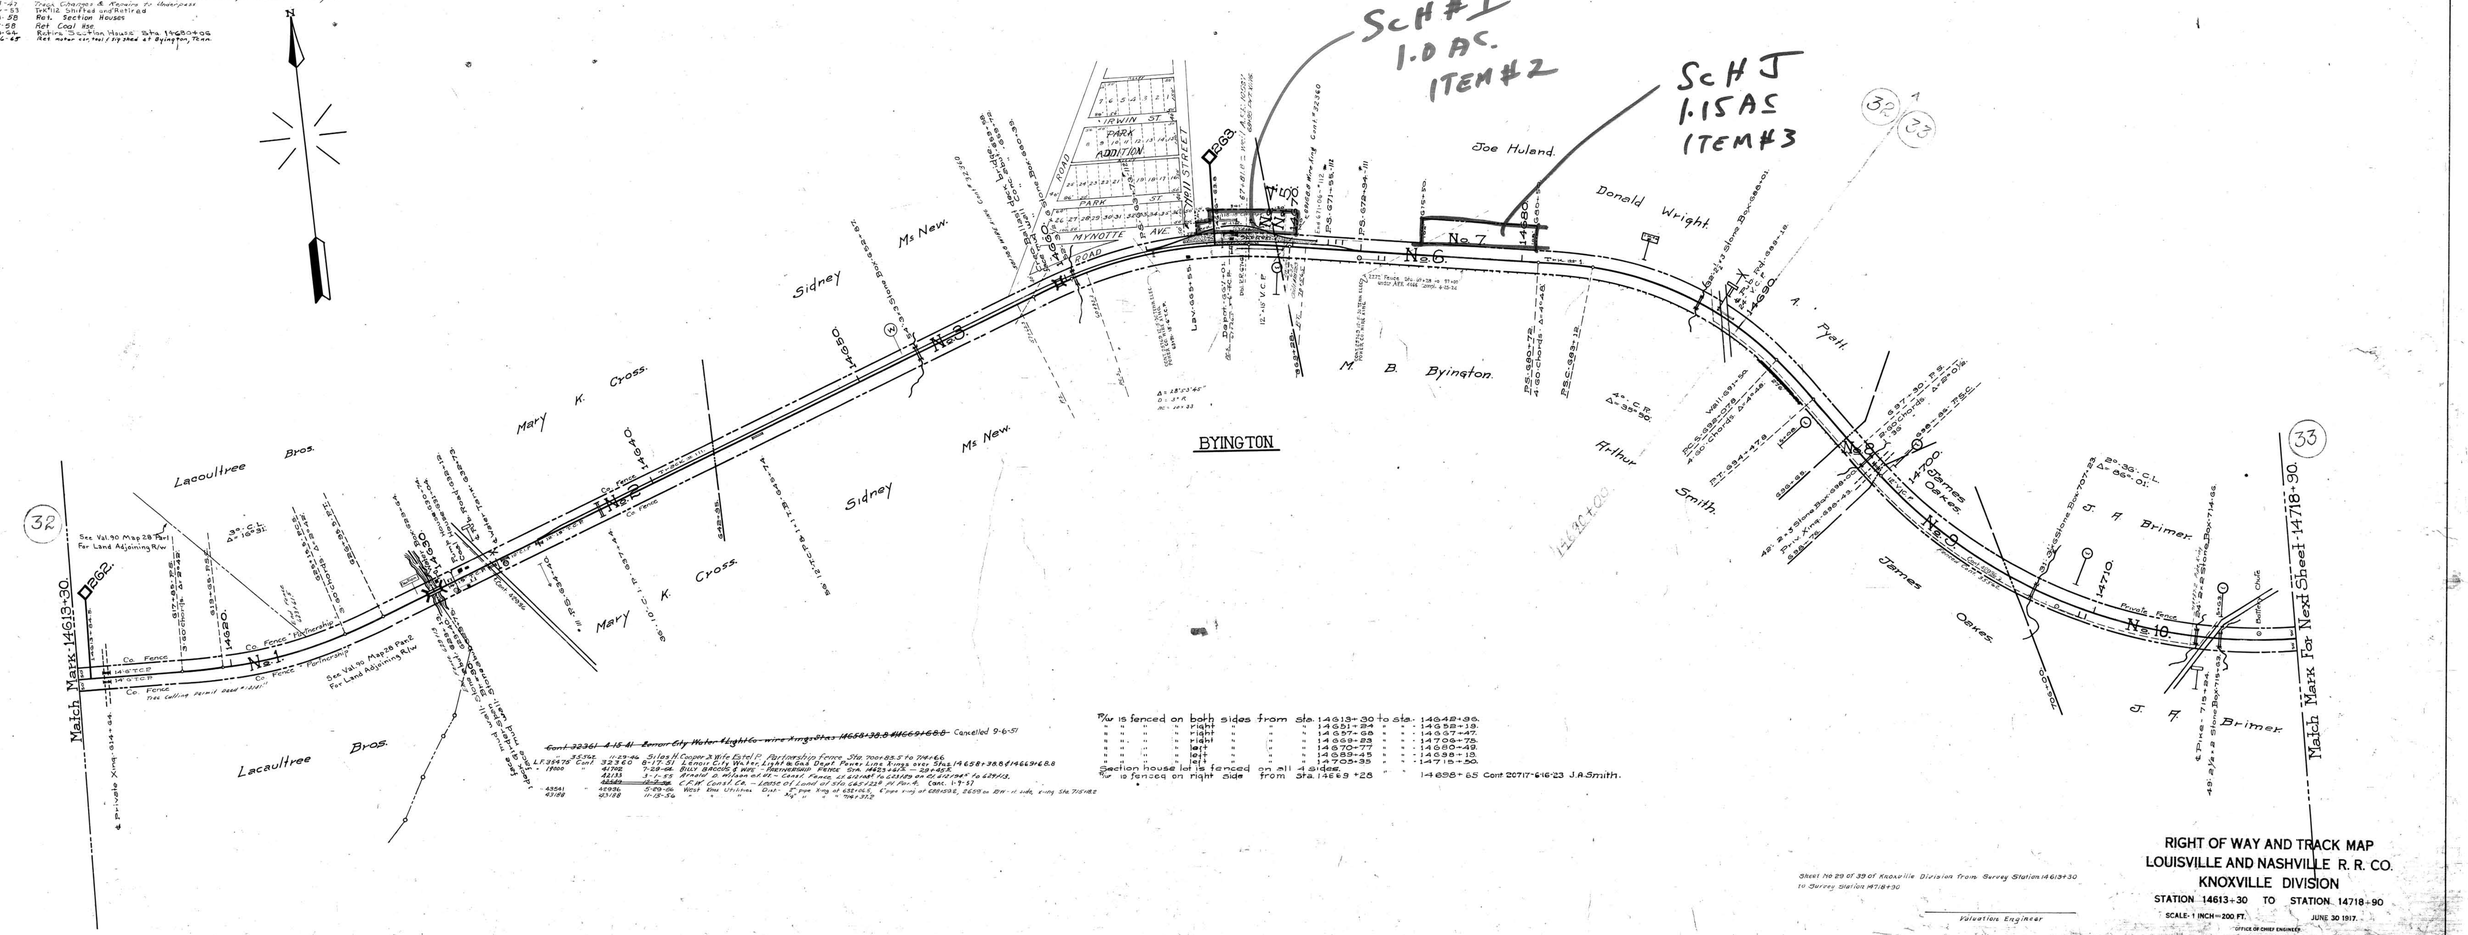
No	Grantor	Grantee	Inst.	Date	Record	Cust. No.	AFE	Remarks
11	Jas. M. Dyer	L. & N.	Deed	3-7-34	B 546 P 326	3-21-34	307	Xchange for pl par 4