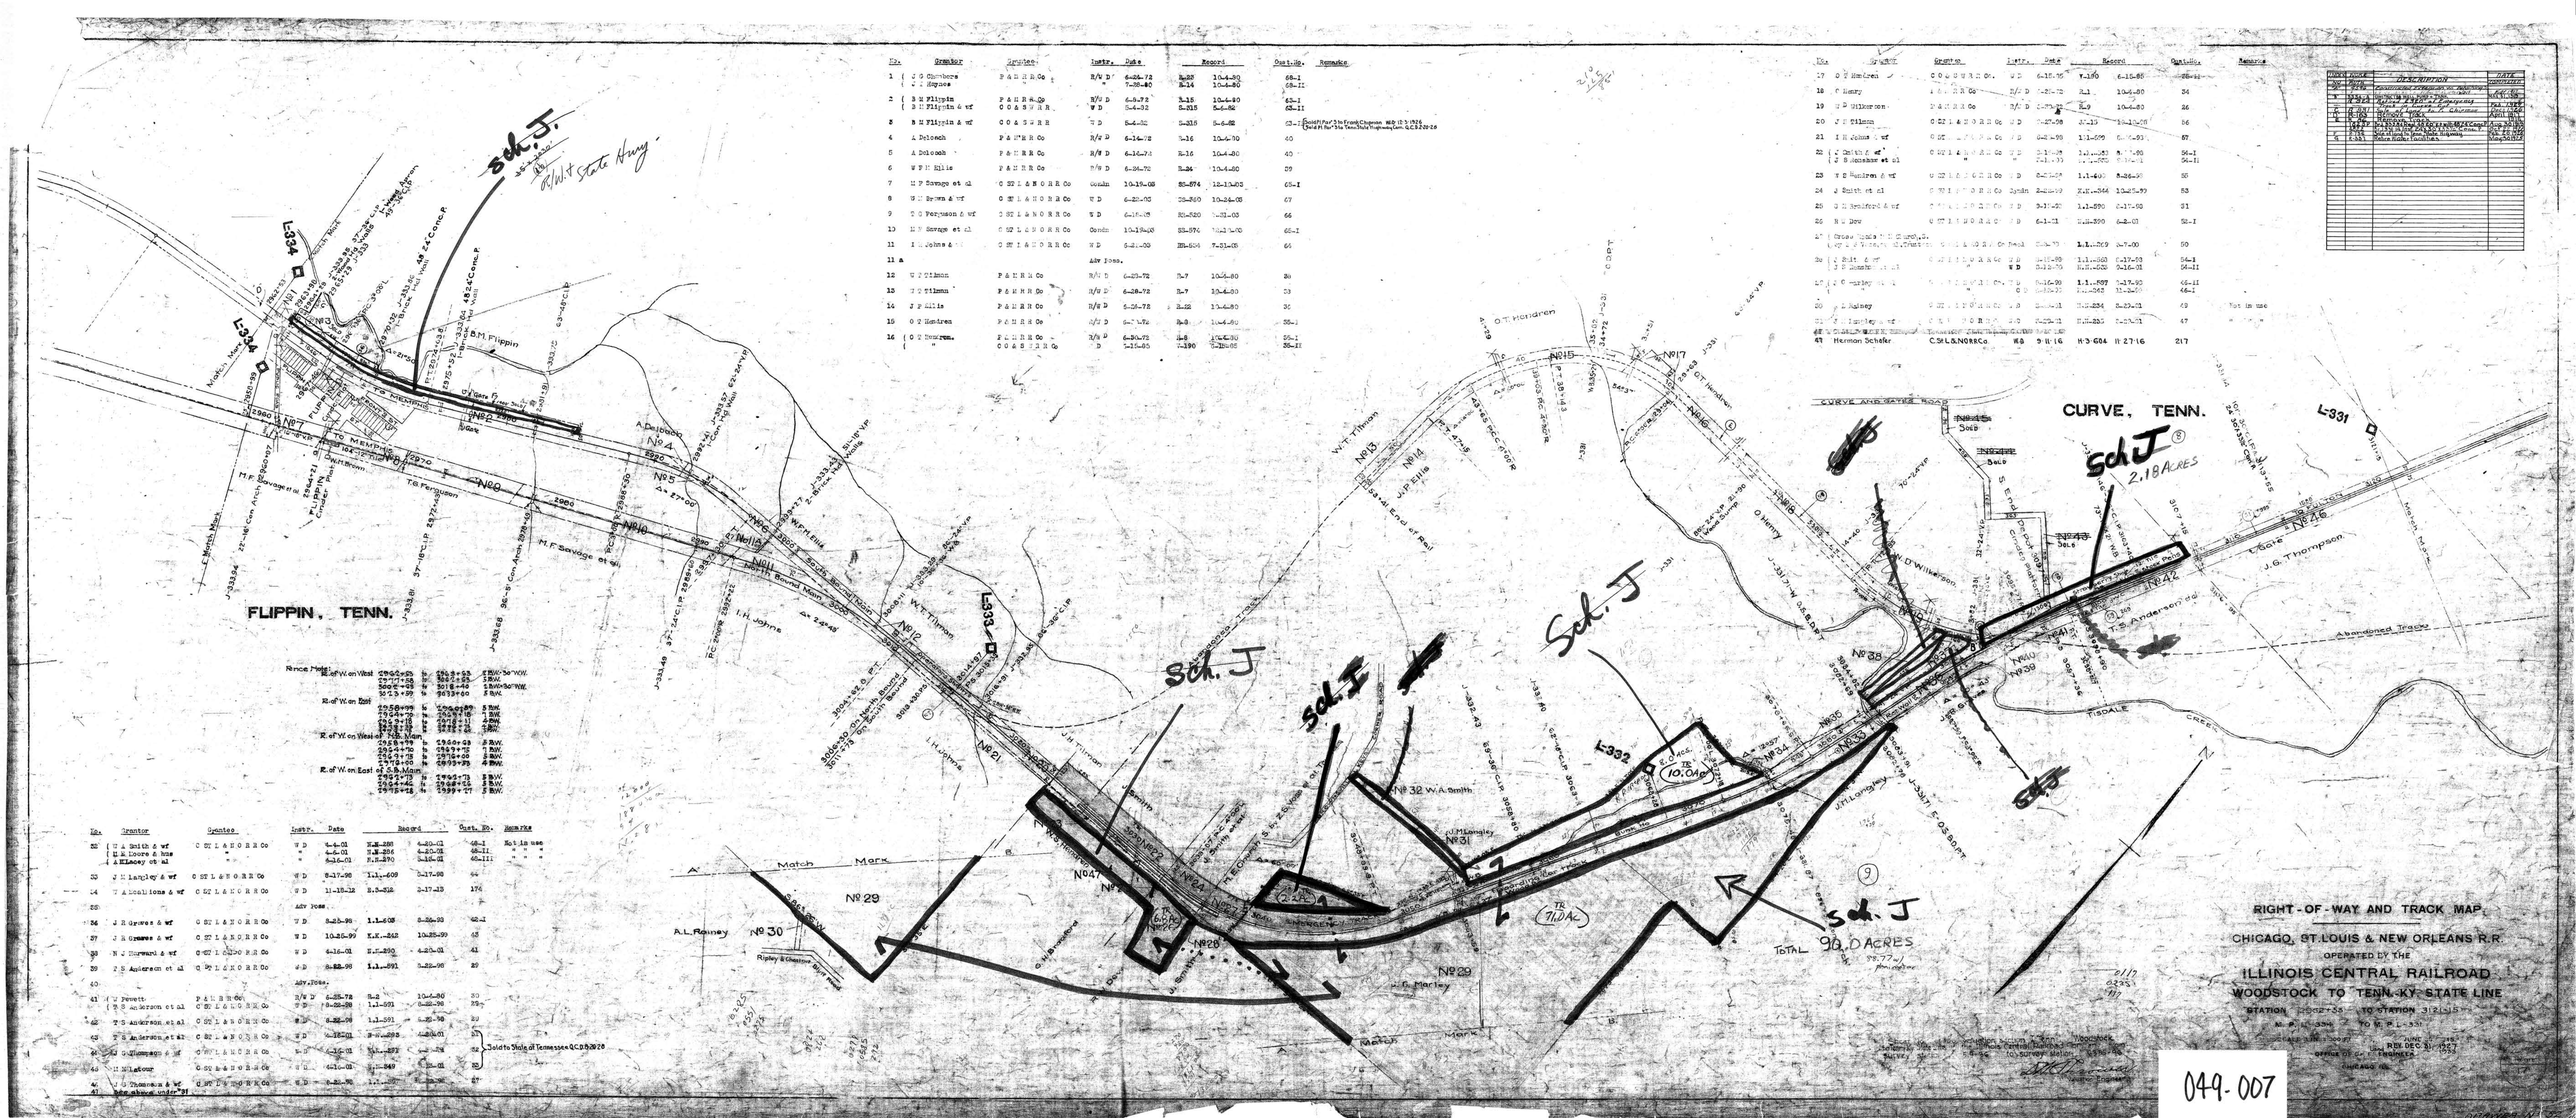

No.	Grantor	Grantee	Instr.	Date	Record		Cust. No.	Remarks
1	J G Chambers	P & M R R Co	R/W D	6-24-72	R-23	10-4-80	68-I	
	J J Haynes	"	"	7-28-80	R-14	10-4-80	68-II	
2	B M Flippin	P & M R R Co	R/W D	6-5-72	R-15	10-4-80	63-I	
	B M Flippin & wf	C O & S W R R	W D	5-4-82	R-315	5-6-82	63-II	
3	B M Flippin & wf	C O & S W R R	W D	5-4-82	R-315	5-6-82	63-I	Sold Pt Par 3 to Frank Chapman MED 12-3-1926 Sold Pt Par 3 to Tenn State Highway Com. Q.C.D.B. 2-20-26
4	A Deloach	P & M R R Co	R/W D	6-14-72	R-16	10-4-80	40	
5	A Deloach	P & M R R Co	R/W D	6-14-72	R-16	10-4-80	40	
6	W F M Ellis	P & M R R Co	R/W D	6-24-72	R-24	10-4-80	39	
7	M F Savage et al	C ST L & N O R R Co	Condn	10-19-03	RS-574	12-13-03	65-I	
8	W M Brown & wf	C ST L & N O R R Co	W D	6-22-03	RS-360	10-24-03	67	
9	T G Ferguson & wf	C ST L & N O R R Co	W D	6-18-03	RS-520	7-31-03	66	
10	M F Savage et al	C ST L & N O R R Co	Condn	10-19-03	RS-574	12-13-03	65-I	
11	I H Johns &	C ST L & N O R R Co	W D	6-21-03	RS-504	7-31-03	64	
11 a			Adv Poss.					
12	W T Tilman	P & M R R Co	R/W D	6-23-72	R-7	10-4-80	38	
13	W T Tilman	P & M R R Co	R/W D	6-28-72	R-7	10-4-80	38	
14	J P Ellis	P & M R R Co	R/W D	6-26-72	R-22	10-4-80	36	
15	O T Hendren	P & M R R Co	R/W D	6-7-72	R-8	10-4-80	35-I	
16	O T Hendren	P & M R R Co	R/W D	6-30-72	R-8	10-4-80	35-I	
	"	C O & S W R R Co	W D	5-15-85	V-190	5-15-85	35-II	
17	O T Hendren	C O & S W R R Co.	W D	6-15-85	V-190	6-15-85	35-II	
18	O Henry	P & M R R Co	R/W D	6-26-72	R-1	10-4-80	34	
19	W D Wilkerson	P & M R R Co	R/W D	6-30-72	R-9	10-4-80	26	
20	J P Tilman	C ST L & N O R R Co	W D	6-27-98	R-15	10-13-98	56	
21	I H Johns & wf	C ST L & N O R R Co	W D	6-2-98	1.1-599	6-[illegible]-98	57	
22	J Smith & wf	C ST L & N O R R Co	W D	6-15-98	1.1-563	8-[illegible]-98	54-I	
	J S Menshaw et al	"	"	7-1-98	1.1-[illegible]	8-[illegible]-98	54-II	
23	W S Hendren & wf	C ST L & N O R R Co	W D	6-25-98	1.1-[illegible]	8-26-98	55	
24	J Smith et al	C ST L & N O R R Co	Condn	2-28-99	K.K.-344	10-25-99	53	
25	G M Bradford & wf	C ST L & N O R R Co	W D	9-17-99	1.1-590	8-17-99	51	
26	R W Dow	C ST L & N O R R Co	W D	6-1-01	N.N.-390	6-2-01	52-I	
27	Cross Roads M M Church, S.	C ST L & N O R R Co	Deed	8-1-01	1.1-569	8-7-00	50	
28	J Smith & wf	C ST L & N O R R Co	W D	6-15-99	1.1-563	8-17-99	54-I	
	J S Menshaw et al	"	W D	8-15-99	N.N.-[illegible]	9-16-01	54-II	
29	J C Hanley et al	C ST L & N O R R Co	W D	8-16-99	1.1-597	8-17-99	46-II	
	"	"	W D	8-15-99	N.N.-[illegible]	11-2-99	46-I	
30	A L Rainey	C ST L & N O R R Co	W D	8-20-01	N.N.-234	8-29-01	49	Not in use
31	J M Langley & wf	C ST L & N O R R Co	W D	8-20-01	N.N.-235	8-29-01	47	" "
47	Herman Schafer	C.St.L.&N.O.R.R.Co.	W.D	9-11-16	H-3-604	11-27-16	217	

No.	Grantor	Grantee	Instr.	Date	Record		Cust. No.	Remarks
32	W A Smith & wf	C ST L & N O R R Co	W D	4-4-01	N.N.-288	4-20-01	48-I	Not in use
	M R Moore & hus	"	"	4-6-01	N.N.-286	4-20-01	48-II	" " "
	A H Lacey et al	"	"	4-16-01	N.N.-290	5-16-01	48-III	" " "
33	J M Langley & wf	C ST L & N O R R Co	W D	8-17-98	1.1.-609	8-17-98	44	
34	T A Hoollions & wf	C ST L & N O R R Co	W D	11-18-12	R.S.-312	3-17-13	174	
35			Adv Poss.					
36	J R Graves & wf	C ST L & N O R R Co	W D	8-25-98	1.1.-603	8-26-98	42-I	
37	J R Graves & wf	C ST L & N O R R Co	W D	10-25-99	K.K.-242	10-25-99	43	
38	N J Harward & wf	C ST L & N O R R Co	W D	4-16-01	N.N.-290	4-20-01	41	
39	T S Anderson et al	C ST L & N O R R Co	W D	8-22-98	1.1.-591	8-22-98	29	
40			Adv Poss.					
41	W Pewett	P & M R R Co	R/W D	6-25-72	R-2	10-4-80	30	
	T S Anderson et al	C ST L & N O R R Co	W D	8-22-98	1.1.-591	8-22-98	29	
42	T S Anderson et al	C ST L & N O R R Co	W D	8-22-98	1.1.-591	8-22-98	29	
43	T S Anderson et al	C ST L & N O R R Co	W D	4-16-01	N.N.-293	4-20-01	31	Sold to State of Tennessee Q.C.D.B. 2-20-26
44	J G Thompson & wf	C ST L & N O R R Co	W D	4-16-01	N.N.-292	4-20-01	32	
45	M Milstour	C ST L & N O R R Co	W D	4-16-01	N.N.-349	4-20-01	33	
46	J G Thompson & wf	C ST L & N O R R Co	W D	8-22-98	1.1.-[illegible]	8-22-98	27	
47	See above under #31							

Rance Meter			
R. of W. on West	2962+53	to 2963+63	5 B.W. 30" W.W.
	2977+58	to 3002+55	5 B.W.
	3002+55	to 3018+40	5 B.W. 30" W.W.
	3023+59	to 3033+60	5 B.W.
R. of W. on East			
	2958+99	to 2960+89	5 B.W.
	2964+70	to 2969+18	5 B.W.
	2969+18	to 2978+11	4 B.W.
	2978+11	to 2978+26	5 B.W.
	2978+26	to 2978+66	5 B.W.
R. of W. on West of N.B. Main			
	2958+99	to 2960+63	5 B.W.
	2964+70	to 2969+75	5 B.W.
	2969+75	to 2976+00	5 B.W.
	2976+00	to 2993+33	4 B.W.
R. of W. on East of S.B. Main			
	2962+73	to 2962+73	5 B.W.
	2964+46	to 2968+26	5 B.W.
	2975+25	to 2999+27	5 B.W.

No.	Grantor	Grantee	Instr.	Date	Record		Cust. No.	Remarks
32	W A Smith & wf	C ST L & N O R R Co	W D	4-4-01	N.N.-288	4-20-01	48-I	Not in use
	M R Moore & hus	"	"	4-6-01	N.N.-286	4-20-01	48-II	" " "
	A H Lacey et al	"	"	4-16-01	N.N.-290	5-16-01	48-III	" " "
33	J M Langley & wf	C ST L & N O R R Co	W D	8-17-98	1.1.-609	8-17-98	44	
34	T A Hoollions & wf	C ST L & N O R R Co	W D	11-18-12	R.S.-312	3-17-13	174	
35			Adv Poss.					
36	J R Graves & wf	C ST L & N O R R Co	W D	8-25-98	1.1.-603	8-26-98	42-I	
37	J R Graves & wf	C ST L & N O R R Co	W D	10-25-99	K.K.-242	10-25-99	43	
38	N J Harward & wf	C ST L & N O R R Co	W D	4-16-01	N.N.-290	4-20-01	41	
39	T S Anderson et al	C ST L & N O R R Co	W D	8-22-98	1.1.-591	8-22-98	29	
40			Adv Poss.					
41	W Pewett	P & M R R Co	R/W D	6-25-72	R-2	10-4-80	30	
	T S Anderson et al	C ST L & N O R R Co	W D	8-22-98	1.1.-591	8-22-98	29	
42	T S Anderson et al	C ST L & N O R R Co	W D	8-22-98	1.1.-591	8-22-98	29	
43	T S Anderson et al	C ST L & N O R R Co	W D	4-16-01	N.N.-293	4-20-01	31	Sold to State of Tennessee Q.C.D.B. 2-20-26
44	J G Thompson & wf	C ST L & N O R R Co	W D	4-16-01	N.N.-292	4-20-01	32	
45	M Milstour	C ST L & N O R R Co	W D	4-16-01	N.N.-349	4-20-01	33	
46	J G Thompson & wf	C ST L & N O R R Co	W D	8-22-98	1.1.-[illegible]	8-22-98	27	
47	See above under #31							

Rance Meter			
R. of W. on West	2962+53	to 2963+63	5 B.W. 30" W.W.
	2977+58	to 3002+55	5 B.W.
	3002+55	to 3018+40	5 B.W. 30" W.W.
	3023+59	to 3033+60	5 B.W.
R. of W. on East			
	2958+99	to 2960+89	5 B.W.
	2964+70	to 2969+18	5 B.W.
	2969+18	to 2978+11	4 B.W.
	2978+11	to 2978+26	5 B.W.
	2978+26	to 2978+66	5 B.W.
R. of W. on West of N.B. Main			
	2958+99	to 2960+63	5 B.W.
	2964+70	to 2969+75	5 B.W.
	2969+75	to 2976+00	5 B.W.
	2976+00	to 2993+33	4 B.W.
R. of W. on East of S.B. Main			
	2962+73	to 2962+73	5 B.W.
	2964+46	to 2968+26	5 B.W.
	2975+25	to 2999+27	5 B.W.

No.	Grantor	Grantee	Instr.	Date	Record		Cust. No.	Remarks
17	O T Hendren	C O & S W R R Co.	W D	6-15-85	V-190	6-15-85	35-II	
18	O Henry	P & M R R Co	R/W D	6-26-72	R-1	10-4-80	34	
19	W D Wilkerson	P & M R R Co	R/W D	6-30-72	R-9	10-4-80	26	
20	J P Tilman	C ST L & N O R R Co	W D	6-27-98	R-15	10-13-98	56	
21	I H Johns & wf	C ST L & N O R R Co	W D	6-2-98	1.1-599	6-[illegible]-98	57	
22	J Smith & wf	C ST L & N O R R Co	W D	6-15-98	1.1-563	8-[illegible]-98	54-I	
	J S Menshaw et al	"	"	7-1-98	1.1-[illegible]	8-[illegible]-98	54-II	
23	W S Hendren & wf	C ST L & N O R R Co	W D	6-25-98	1.1-[illegible]	8-26-98	55	
24	J Smith et al	C ST L & N O R R Co	Condn	2-28-99	K.K.-344	10-25-99	53	
25	G M Bradford & wf	C ST L & N O R R Co	W D	9-17-99	1.1-590	8-17-99	51	
26	R W Dow	C ST L & N O R R Co	W D	6-1-01	N.N.-390	6-2-01	52-I	
27	Cross Roads M M Church, S.	C ST L & N O R R Co	Deed	8-1-01	1.1-569	8-7-00	50	
28	J Smith & wf	C ST L & N O R R Co	W D	6-15-99	1.1-563	8-17-99	54-I	
	J S Menshaw et al	"	W D	8-15-99	N.N.-[illegible]	9-16-01	54-II	
29	J C Hanley et al	C ST L & N O R R Co	W D	8-16-99	1.1-597	8-17-99	46-II	
	"	"	W D	8-15-99	N.N.-[illegible]	11-2-99	46-I	
30	A L Rainey	C ST L & N O R R Co	W D	8-20-01	N.N.-234	8-29-01	49	Not in use
31	J M Langley & wf	C ST L & N O R R Co	W D	8-20-01	N.N.-235	8-29-01	47	" " "
47	Herman Schafer	C.St.L.&N.O.R.R.Co.	W.D	9-11-16	H-3-604	11-27-16	217	

Rance Meter			
R. of W. on West	2962+53	to 2963+63	5 B.W. 30" W.W.
	2977+58	to 3002+55	5 B.W.
	3002+55	to 3018+40	5 B.W. 30" W.W.
	3023+59	to 3033+60	5 B.W.
R. of W. on East			
	2958+99	to 2960+89	5 B.W.
	2964+70	to 2969+18	5 B.W.
	2969+18	to 2978+11	4 B.W.
	2978+11	to 2978+26	5 B.W.
	2978+26	to 2978+66	5 B.W.
R. of W. on West of N.B. Main			
	2958+99	to 2960+63	5 B.W.
	2964+70	to 2969+75	5 B.W.
	2969+75	to 2976+00	5 B.W.
	2976+00	to 2993+33	4 B.W.
R. of W. on East of S.B. Main			
	2962+73	to 2962+73	5 B.W.
	2964+46	to 2968+26	5 B.W.
	2975+25	to 2999+27	5 B.W.

RIGHT-OF-WAY AND TRACK MAP

CHICAGO, ST. LOUIS & NEW ORLEANS R.R.

OPERATED BY THE

ILLINOIS CENTRAL RAILROAD

WOODSTOCK TO TENN.-KY. STATE LINE

STATION 2932+35 TO STATION 312+15

M. P. L. 334 TO M. P. L. 331

SCALE 1 IN. = 300 FT. JUNE 1916

OFFICE OF CHIEF ENGINEER

CHICAGO, ILL.

REV. DEC. 31, 1927

049-007