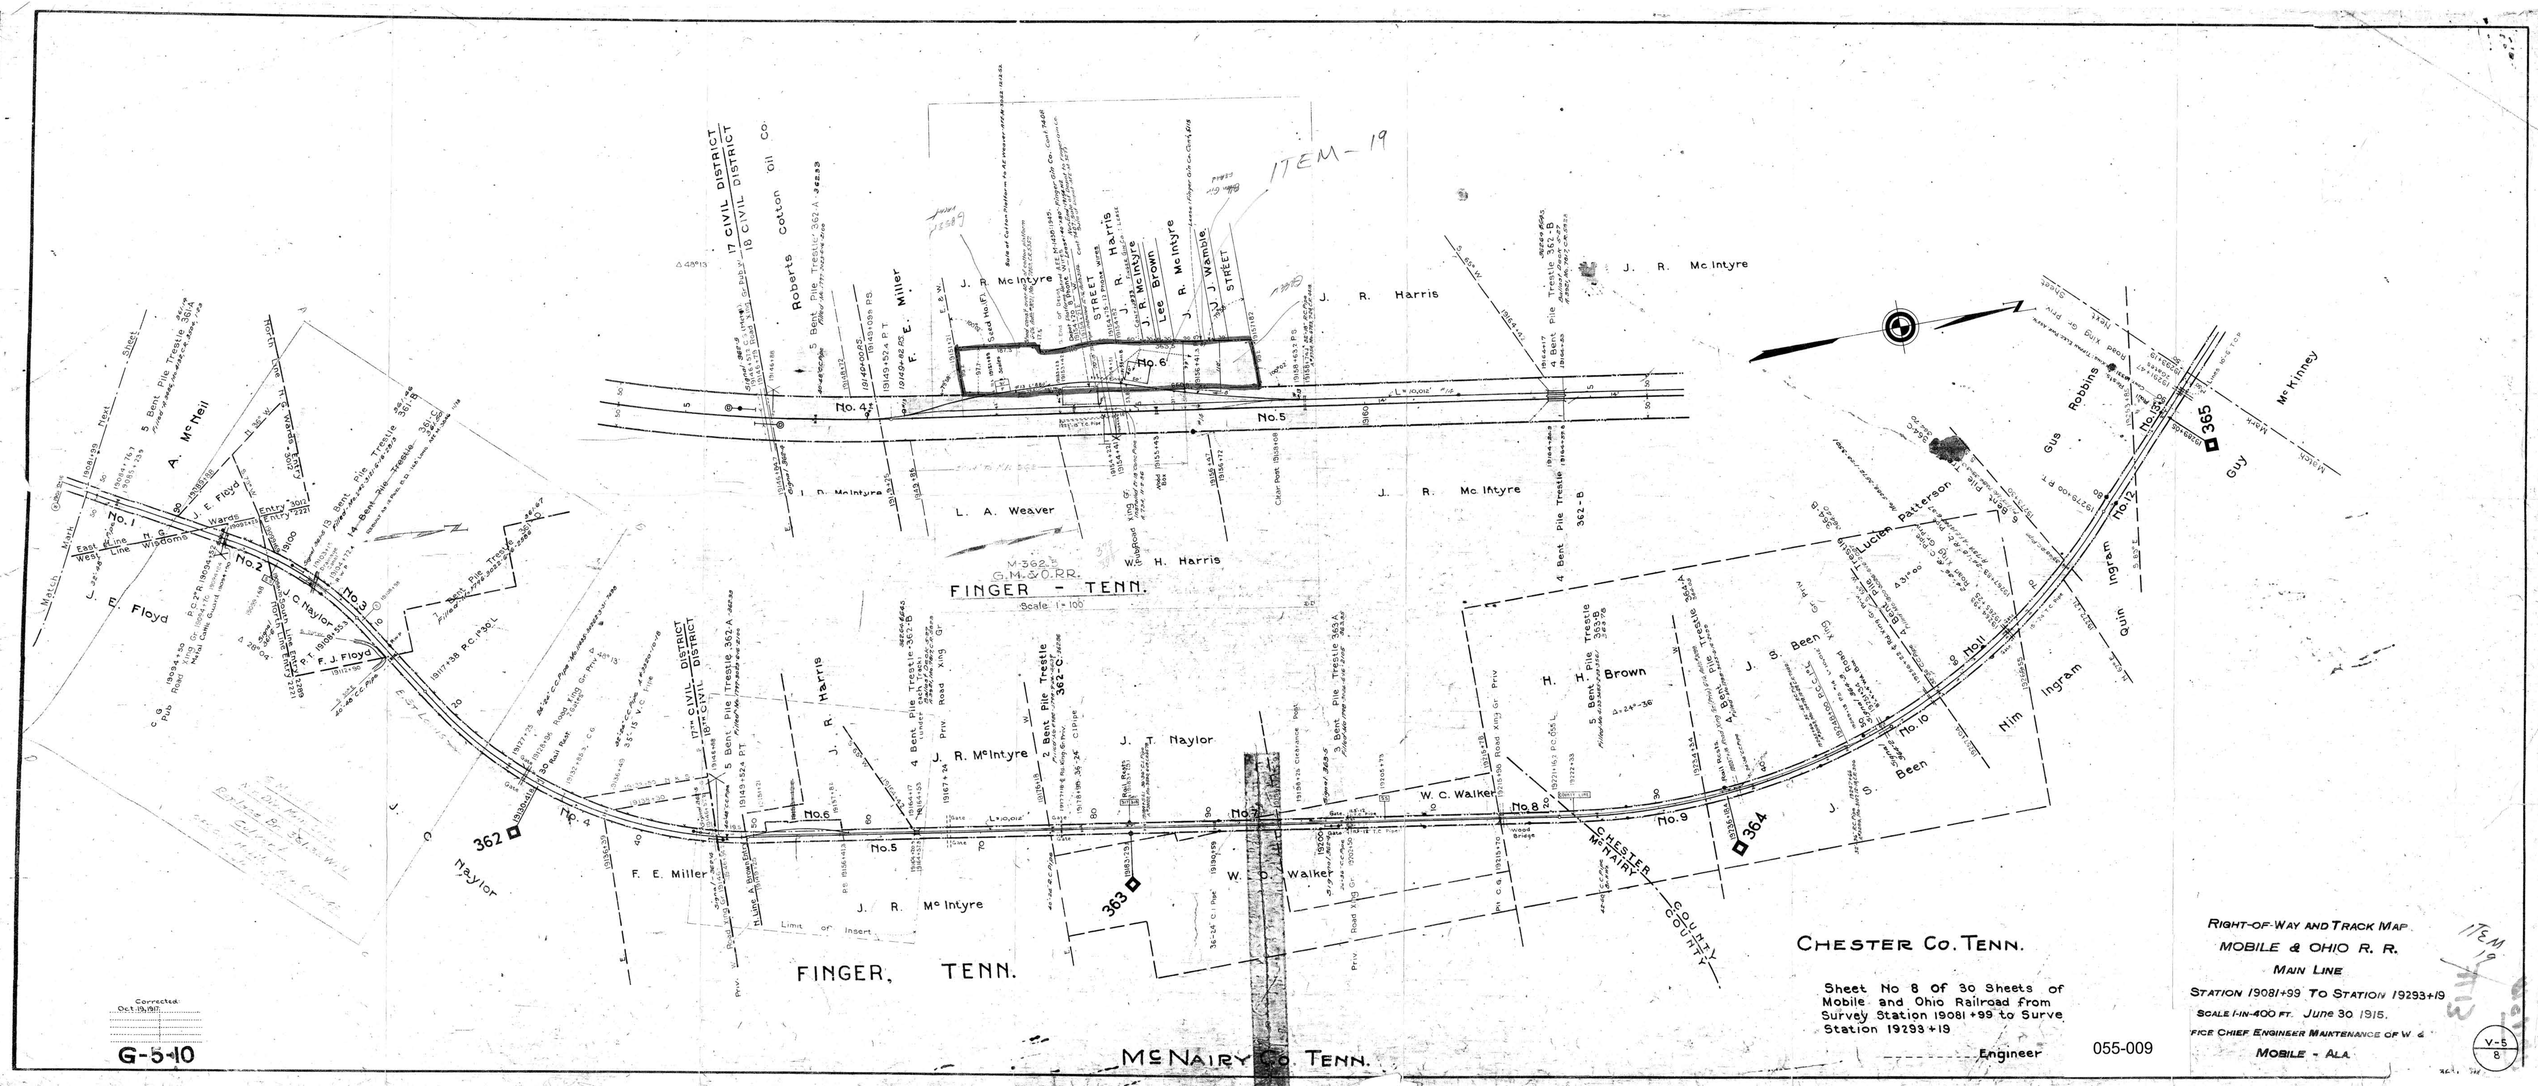

ITEM-19
17 CIVIL DISTRICT
18 CIVIL DISTRICT
Roberts Cotton Oil Co.
F. E. Miller
J. R. McIntyre
J. R. Harris
J. R. McIntyre
L. A. Weaver
W. H. Harris
FINGER - TENN.
Scale 1" = 100'
M-362-B
G.M.&O.RR.
A. McNeil
J. E. Floyd
J. C. Naylor
F. J. Floyd
J. C. Naylor
F. E. Miller
J. R. McIntyre
J. R. McIntyre
J. T. Naylor
W. C. Walker
W. C. Walker
H. H. Brown
J. S. Been
J. S. Been
Nim Ingram
Quin Ingram
Gus Robbins
Guy McKinney
Lucien Patterson
No. 1
No. 2
No. 3
No. 4
No. 5
No. 6
No. 7
No. 8
No. 9
No. 10
No. 11
No. 12
No. 13
362
363
364
365
FINGER, TENN.
McNAIRY Co. TENN.
CHESTER COUNTY
McNAIRY COUNTY
CHESTER Co. TENN.
Sheet No 8 Of 30 Sheets of Mobile and Ohio Railroad from Survey Station 19081+99 to Surve Station 19293+19
Engineer
Corrected Oct. 19, 1917
G-5-10
RIGHT-OF-WAY AND TRACK MAP
MOBILE & OHIO R. R.
MAIN LINE
STATION 19081+99 TO STATION 19293+19
SCALE 1-IN-400 FT. June 30 1915.
FICE CHIEF ENGINEER MAINTENANCE OF W. &
MOBILE - ALA.
055-009
V-5
8