No	DATE COMPD	DESCRIPTION OF CHANGE
6447	12-21-25	Ex-arranging trk. No 3
R1408	"	Transfer of trk 66A and E&W from VS 25C
22209	4-6-37	Agts house moved to Clarksville for drawbridge's house
22937	11-17-37	Sold - Comb. station
"	5-3-40	Sold at Ref. 1.6, 2.4 & 4.8 to Tug Mt Claim. Bill 2.881
30425	6-12-45	Const of Trk #66A and Trk #66B. Sidings in Yd. & Yd. will pur. 2.9 & 4.0 Remove 1.25 Trk 66 abandoned
38606	3-29-50	Rebuild 8+23+24, +25
46818	6-15-57	Rct. Screening platform in place.
55171	7-10-59	" Trk #66B
55158	11-24-59	Ref. Stone Box Culvert in place 1.25+100
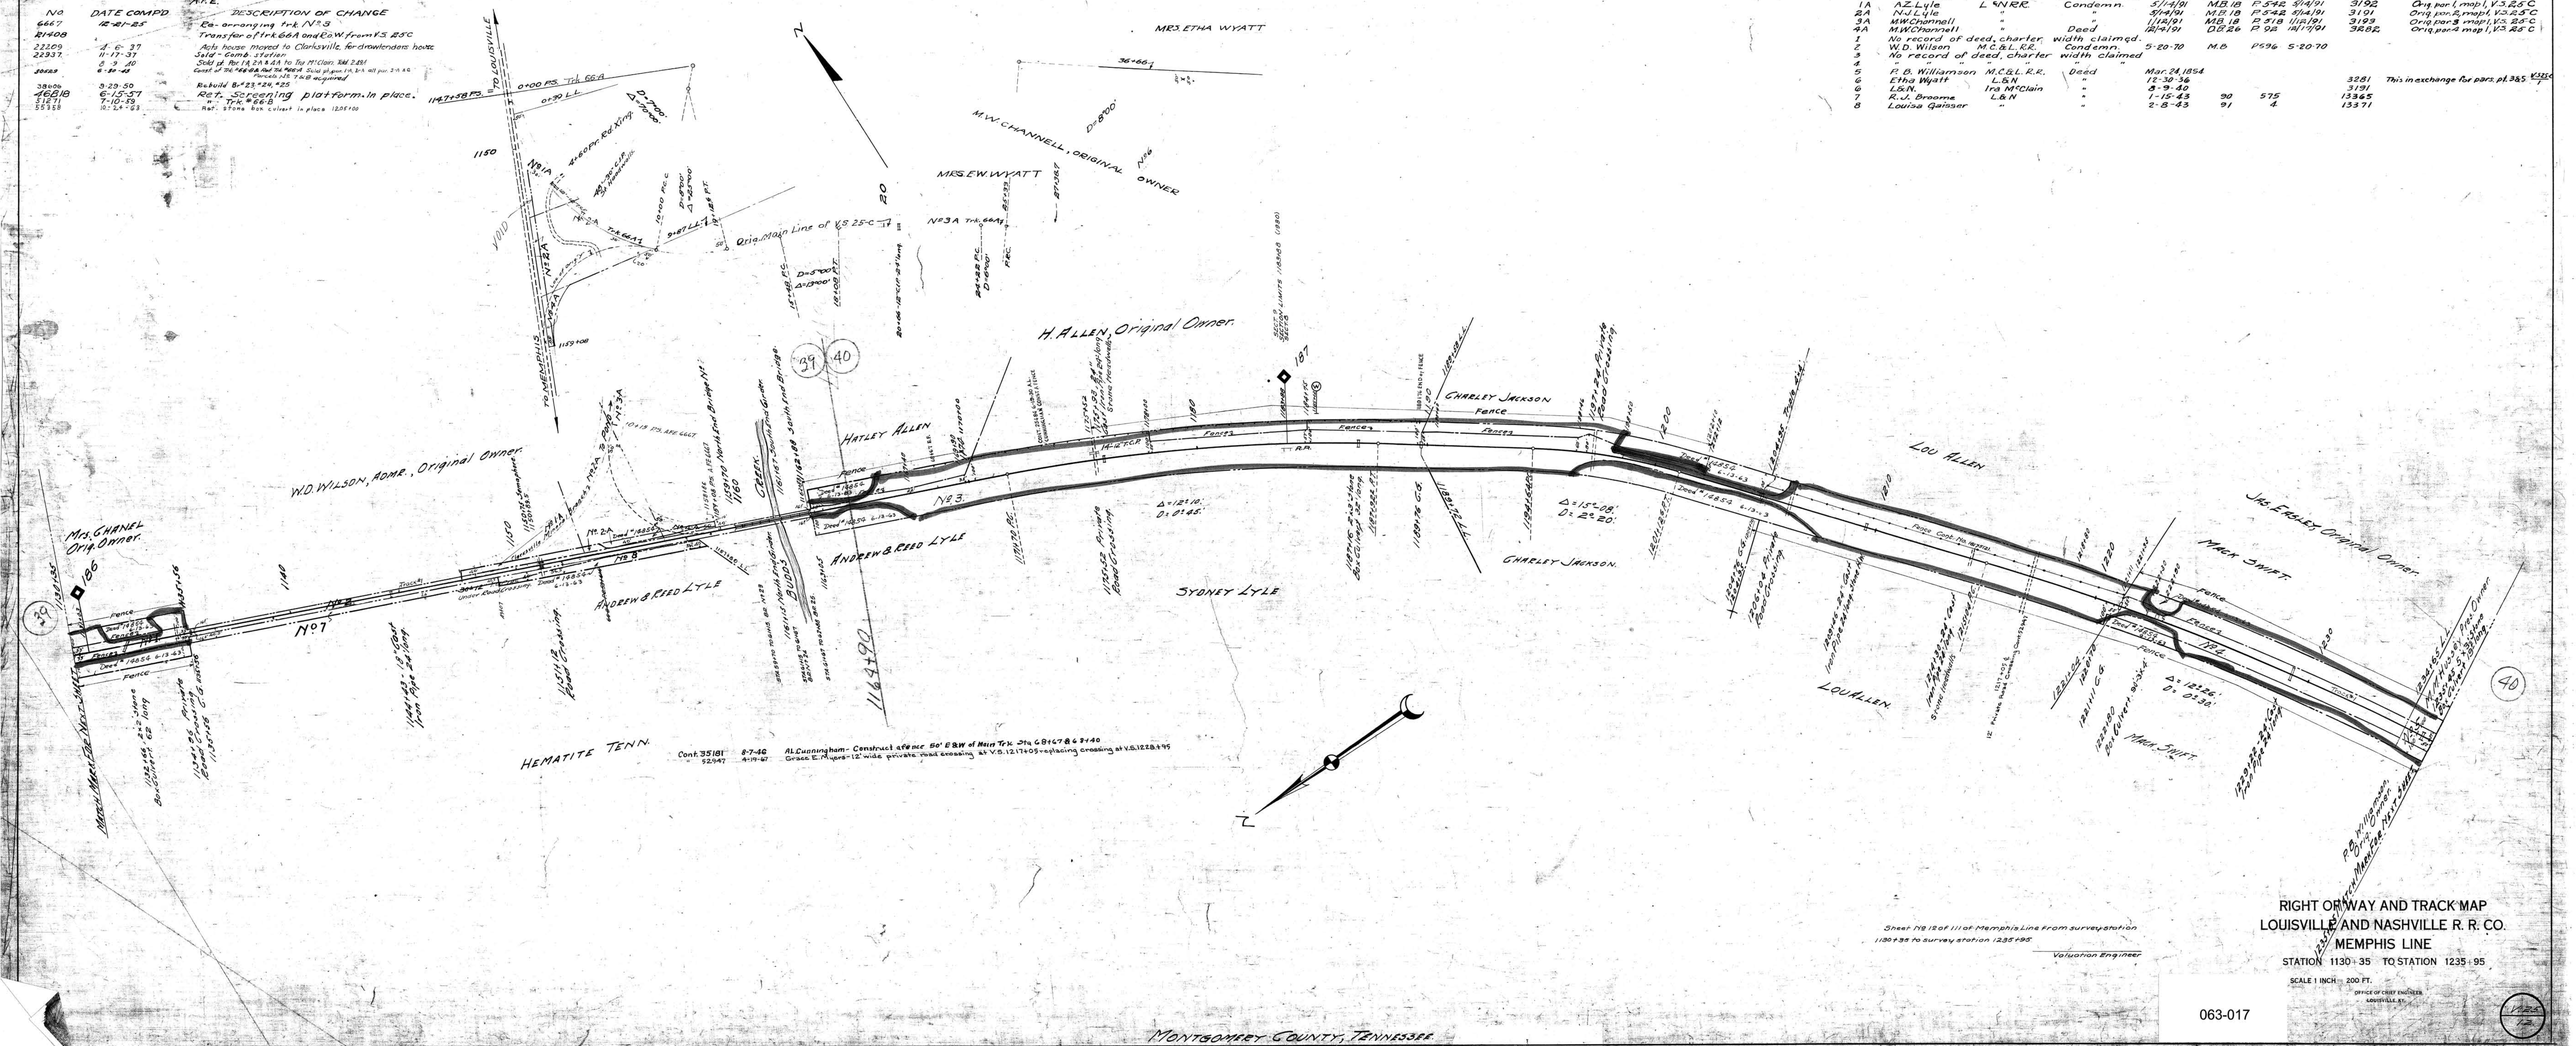
NO	GRANTOR	GRANTEE	INSTRUMENT	DATE	RECORD			CUST NO.	REMARKS
1A	A.Z. Lyle	L.&N.R.R.	Condemn.	5/14/91	M.B. 18	P. 542	5/14/91	3192	Orig. par. 1, map 1, V.3.25 C
2A	N.J. Lyle	"	"	5/14/91	M.B. 18	P. 542	5/14/91	3191	Orig. par. 2, map 1, V.3.25 C
3A	M.W. Channell	"	"	11/15/91	M.B. 18	P. 518	11/15/91	3193	Orig. par. 3 map 1, V.3.25 C
4A	M.W. Channell	"	Deed	12/14/91	D.B. 26	P. 92	12/17/91	3282	Orig. par. 4 map 1, V.3.25 C
1	No record of deed, charter width claimed.								
2	W.D. Wilson	M.C.&L.R.R.	Condemn.	5-20-70	M.B.	P.596	5-20-70		
3	No record of deed, charter width claimed								
4	" "	"	"	"					
5	P.B. Williamson	M.C.&L.R.R.	Deed	Mar. 24, 1854				3281	This in exchange for pars. pt. 3&5
6	Etha Wyatt	L.&N.	"	12-30-36					
6	L.&N.	Ira McClain	"	3-9-40				3191	
7	R.J. Broome	L.&N.	"	1-15-43	90	575		13365	
8	Louisa Gaitser	"	"	2-8-43	91	4		13371