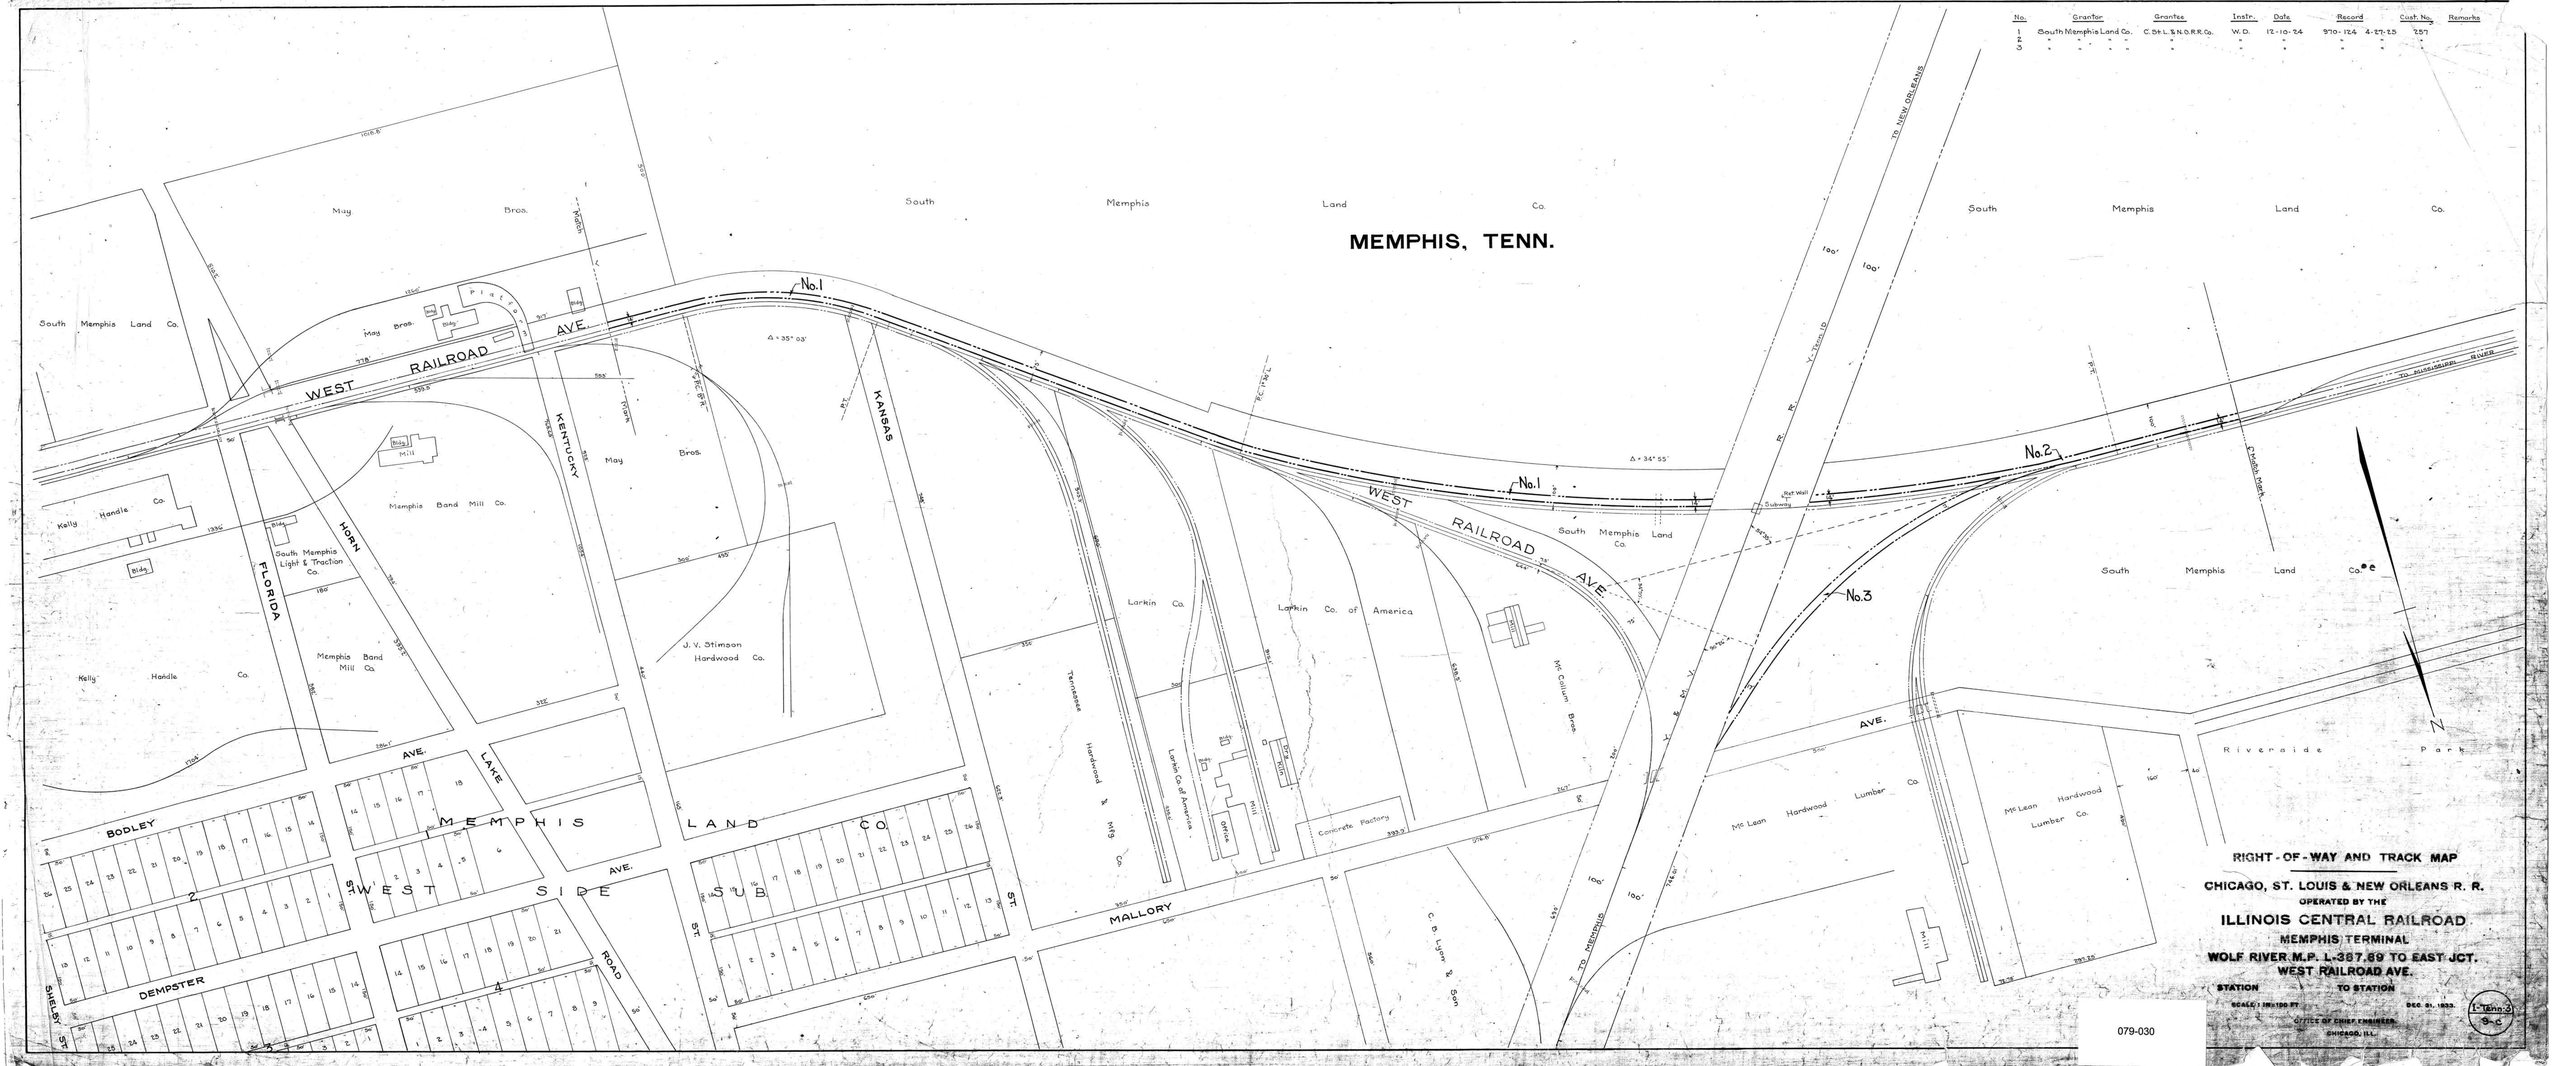

No. Grantor Grantee Instr. Date Record Cust. No. Remarks
1 South Memphis Land Co. C. St. L. & N. O. R. R. Co. W. D. 12-10-24 970-124 4-27-25 257
2 " " " " " " " " " "
3 " " " " " " " " " "
MEMPHIS, TENN.
South Memphis Land Co.
May Bros.
WEST RAILROAD AVE.
No.1
No.2
No.3
KENTUCKY
KANSAS
HORN
FLORIDA
Kelly Handle Co.
Memphis Band Mill Co.
South Memphis Light & Traction Co.
J. V. Stimson Hardwood Co.
Larkin Co.
Larkin Co. of America
Tennessee Hardwood & Mfg. Co.
McCallum Bros.
Concrete Factory
C. B. Lyon & Son
McLean Hardwood Lumber Co.
Riverside Park
TO NEW ORLEANS
TO MEMPHIS
TO MISSISSIPPI RIVER
BODLEY
DEMPSTER
SHELBY ST.
LAKE
ROAD
MEMPHIS LAND CO.
WEST SIDE SUB
MALLORY
RIGHT-OF-WAY AND TRACK MAP
CHICAGO, ST. LOUIS & NEW ORLEANS R. R.
OPERATED BY THE
ILLINOIS CENTRAL RAILROAD
MEMPHIS TERMINAL
WOLF RIVER M.P. L-387.89 TO EAST JCT.
WEST RAILROAD AVE.
STATION TO STATION
SCALE: 1 IN. = 100 FT.
DEC. 31, 1933.
OFFICE OF CHIEF ENGINEER,
CHICAGO, ILL.
I-Tenn-3
9-C
079-030