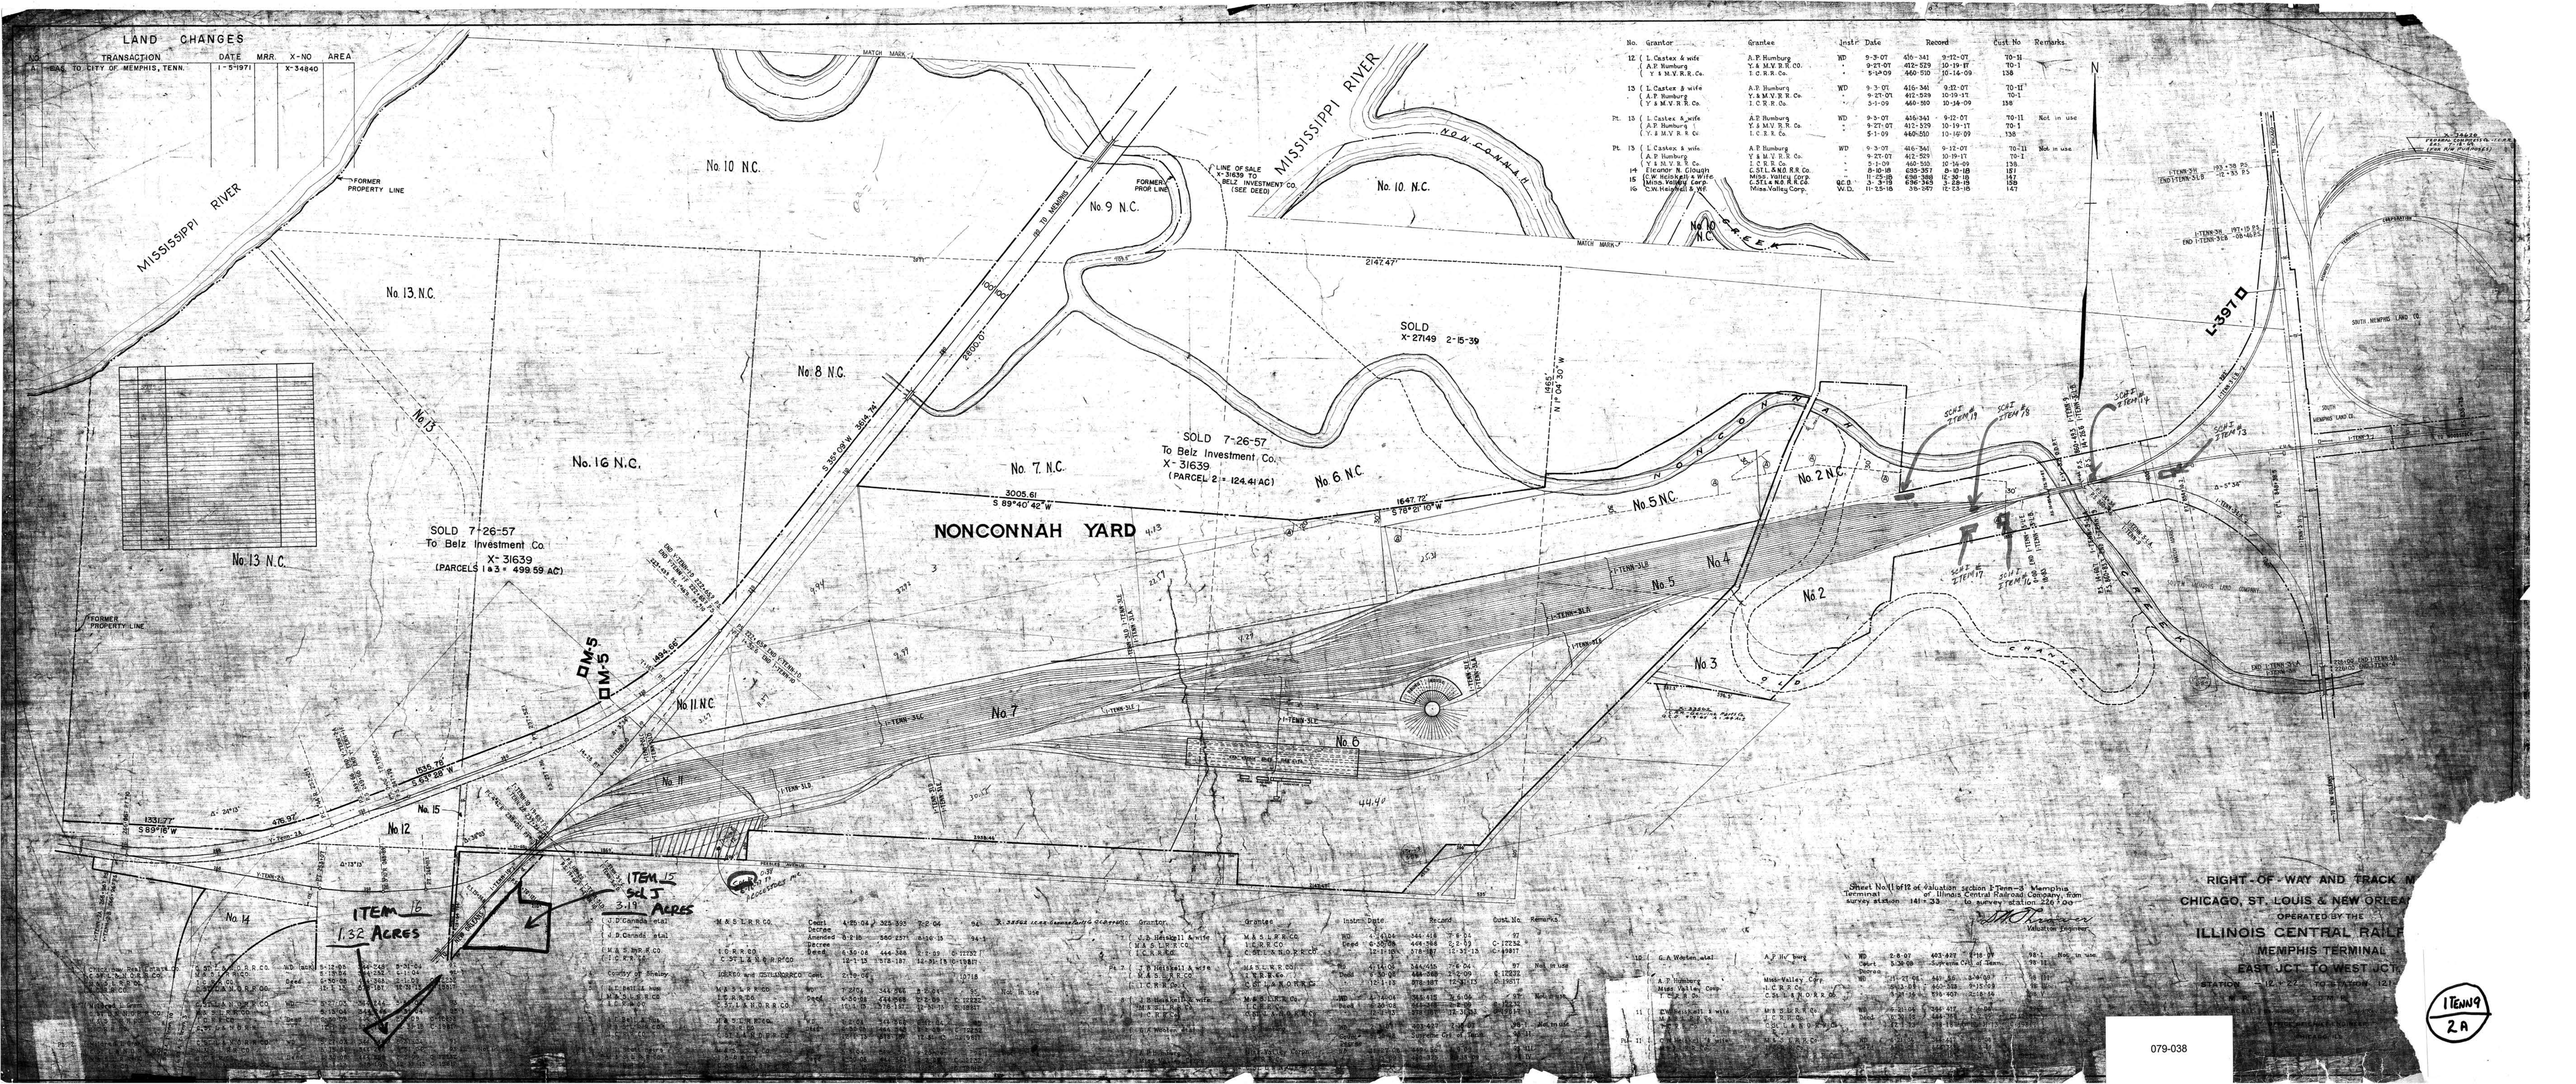
LAND CHANGES
TRANSACTION
DATE
MRR.
X-NO
AREA
EAS. TO CITY OF MEMPHIS, TENN.
1-5-1971
X-34840
MISSISSIPPI RIVER
FORMER PROPERTY LINE
No. 10 N.C.
No. 9 N.C.
No. 13 N.C.
No. 8 N.C.
No. 16 N.C.
No. 7 N.C.
No. 6 N.C.
No. 5 N.C.
No. 2 N.C.
No. 4
No. 5
No. 2
No. 3
No. 6
No. 7
No. 11 N.C.
No. 11
No. 12
No. 15
No. 14
No. 13
NONCONNAH YARD
SOLD 7-26-57
To Belz Investment Co.
X-31639
(PARCELS 1 & 3 = 499.59 AC)
SOLD 7-26-57
To Belz Investment Co.
X-31639
(PARCEL 2 = 124.41 AC)
SOLD
X-27149 2-15-39
LINE OF SALE X-31639 TO BELZ INVESTMENT CO. (SEE DEED)
FORMER PROP. LINE
NONCONNAH CREEK
OLD CHANNEL
M-5
L-397
ITEM 16
1.32 ACRES
ITEM 15
Sch J
3.19 ACRES
RIGHT-OF-WAY AND TRACK M
CHICAGO, ST. LOUIS & NEW ORLEA
OPERATED BY THE
ILLINOIS CENTRAL RAILR
MEMPHIS TERMINAL
EAST JCT. TO WEST JCT.
1TENN9
2A
079-038