A.F.E. No.	Date Comp.	Description of Change
10675	6-14-28	Install of tile subdrains
Minor		Rel. of Coal House (Fol. Sta. 1401+74 - N.P.N.'s. File 285)
4859	1-19-26	Rel. of D.H.B. Sta. 13504
6420	9-30-25	Ext. of trk. No. 36
5895	2-18-25	Instal. Switch 1403+23 & 1445+40
10548	4-9-28	Purchase of Rail No. 7
21826	3-6-37	Rel. train Order Signal
21825	2-23-37	- Comb. Station, & Stock pens.
23695	8-27-40	Rel. trk. # 37
29662A	7-31-42	Dervails on Trk. # 36 replaced with 8 posts
39787	11-3-45	Inst. Rocor Hanger outer on mile 167.
44896	57	- Rel. Trk. # 36
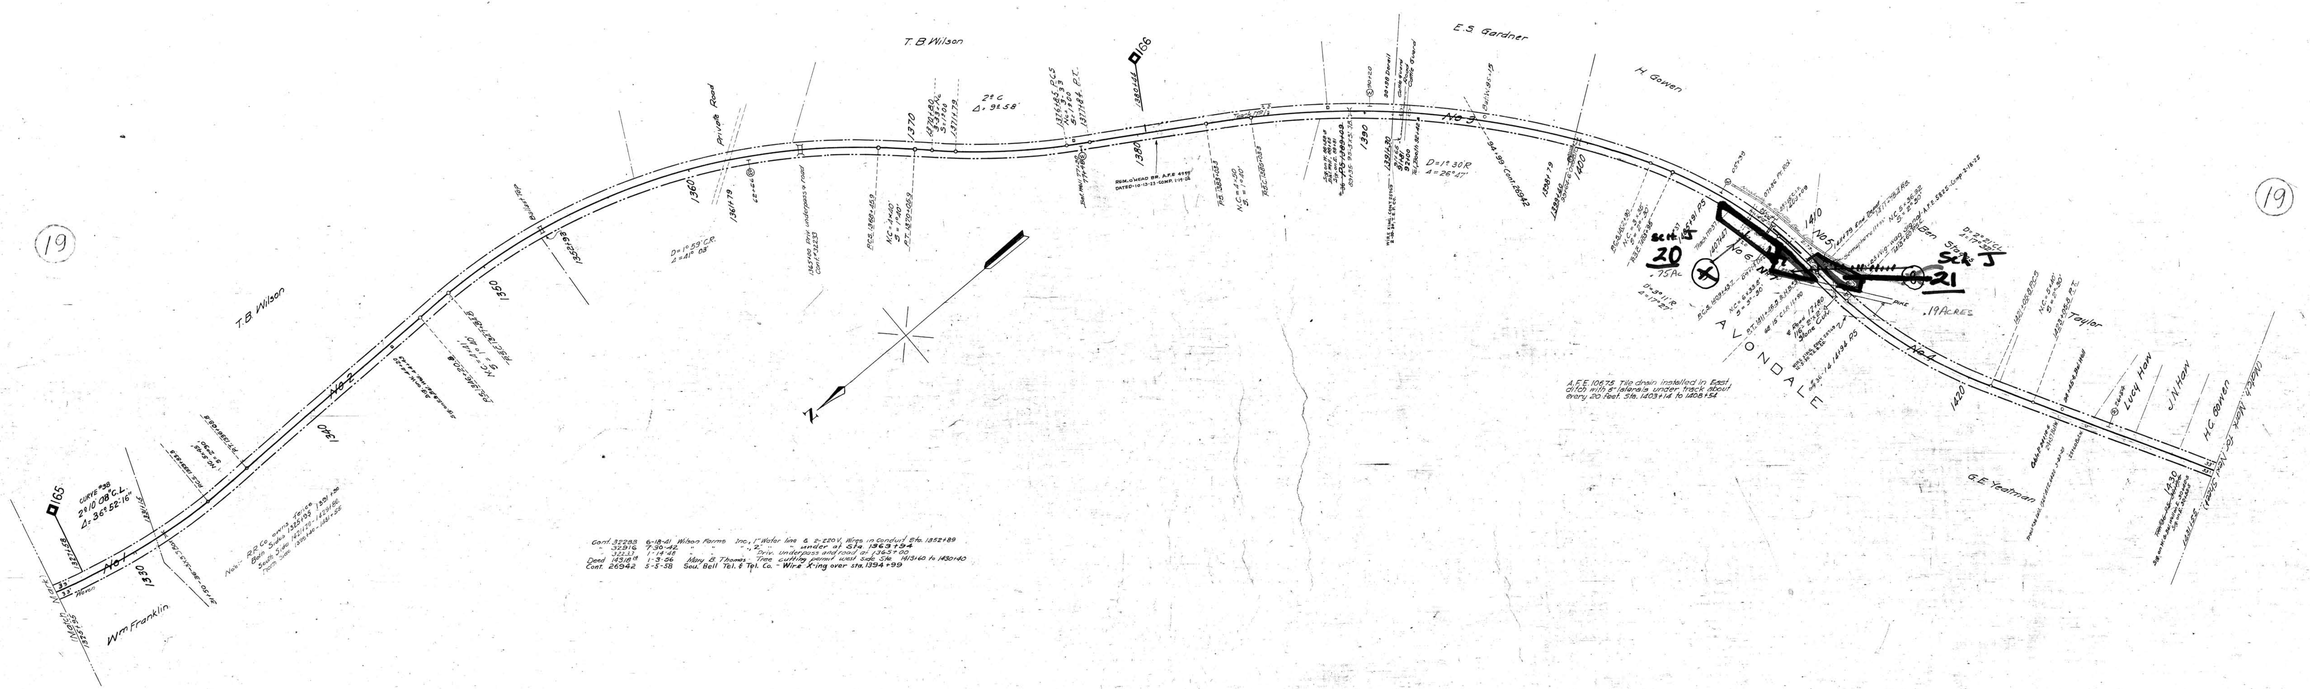
No.	Grantor	Grantee	Inst.	Date	Record	Cont. No.
1	J. Pierce et ux	L. & N. R.R.	Deed	April 5 1918	D.B. 98 P. 298-9	5-7-28 13014