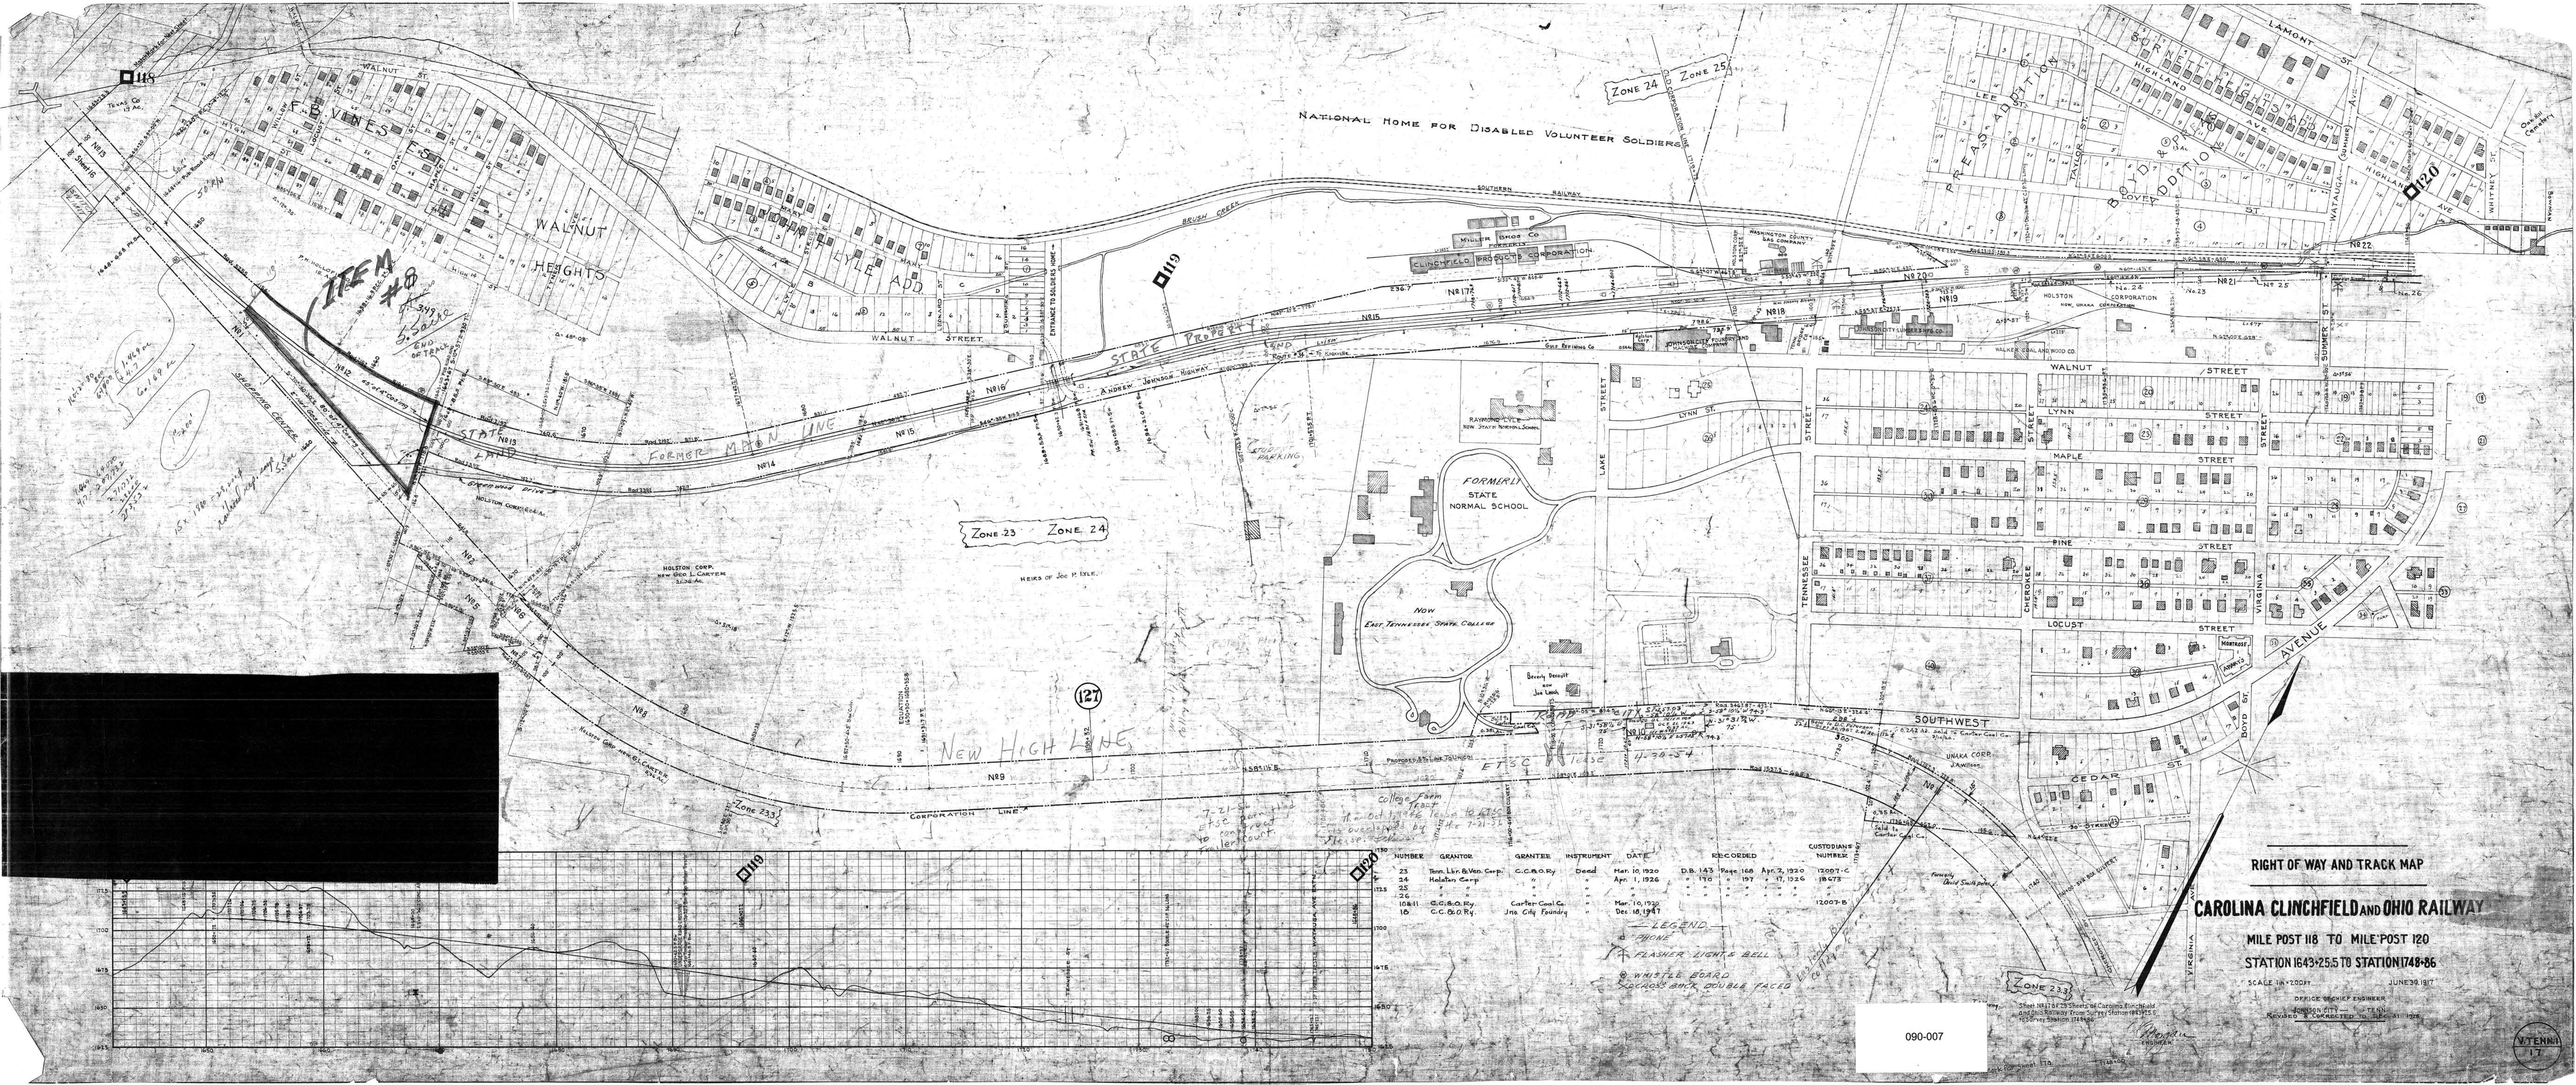

NUMBER	GRANTOR	GRANTEE	INSTRUMENT	DATE	RECORDED	CUSTODIANS NUMBER
23	Tenn. Lbr. & Ven. Corp.	C.C.&O.Ry.	Deed	Mar. 10, 1920	D.B. 143 Page 168 Apr. 2, 1920	12007-C
24	Holston Corp.	"	"	Apr. 1, 1926	" 170 " 197 " 17, 1926	18673
25	"	"	"	"	" " " "	
26	"	"	"	"	" " " "	
10 & 11	C.C.&O.Ry.	Carter Coal Co.	"	Mar. 10, 1920		12007-B
18	C.C.&O.Ry.	Jno. City Foundry	"	Dec. 18, 1947		

RIGHT OF WAY AND TRACK MAP

CAROLINA CLINCHFIELD AND OHIO RAILWAY

MILE POST 118 TO MILE POST 120

STATION 1643+25.5 TO STATION 1748+86

SCALE 1in = 200 FT. JUNE 30, 1917

OFFICE OF CHIEF ENGINEER

JOHNSON CITY — TENN.

REVISED & CORRECTED TO DEC. 31, 1926

090-007