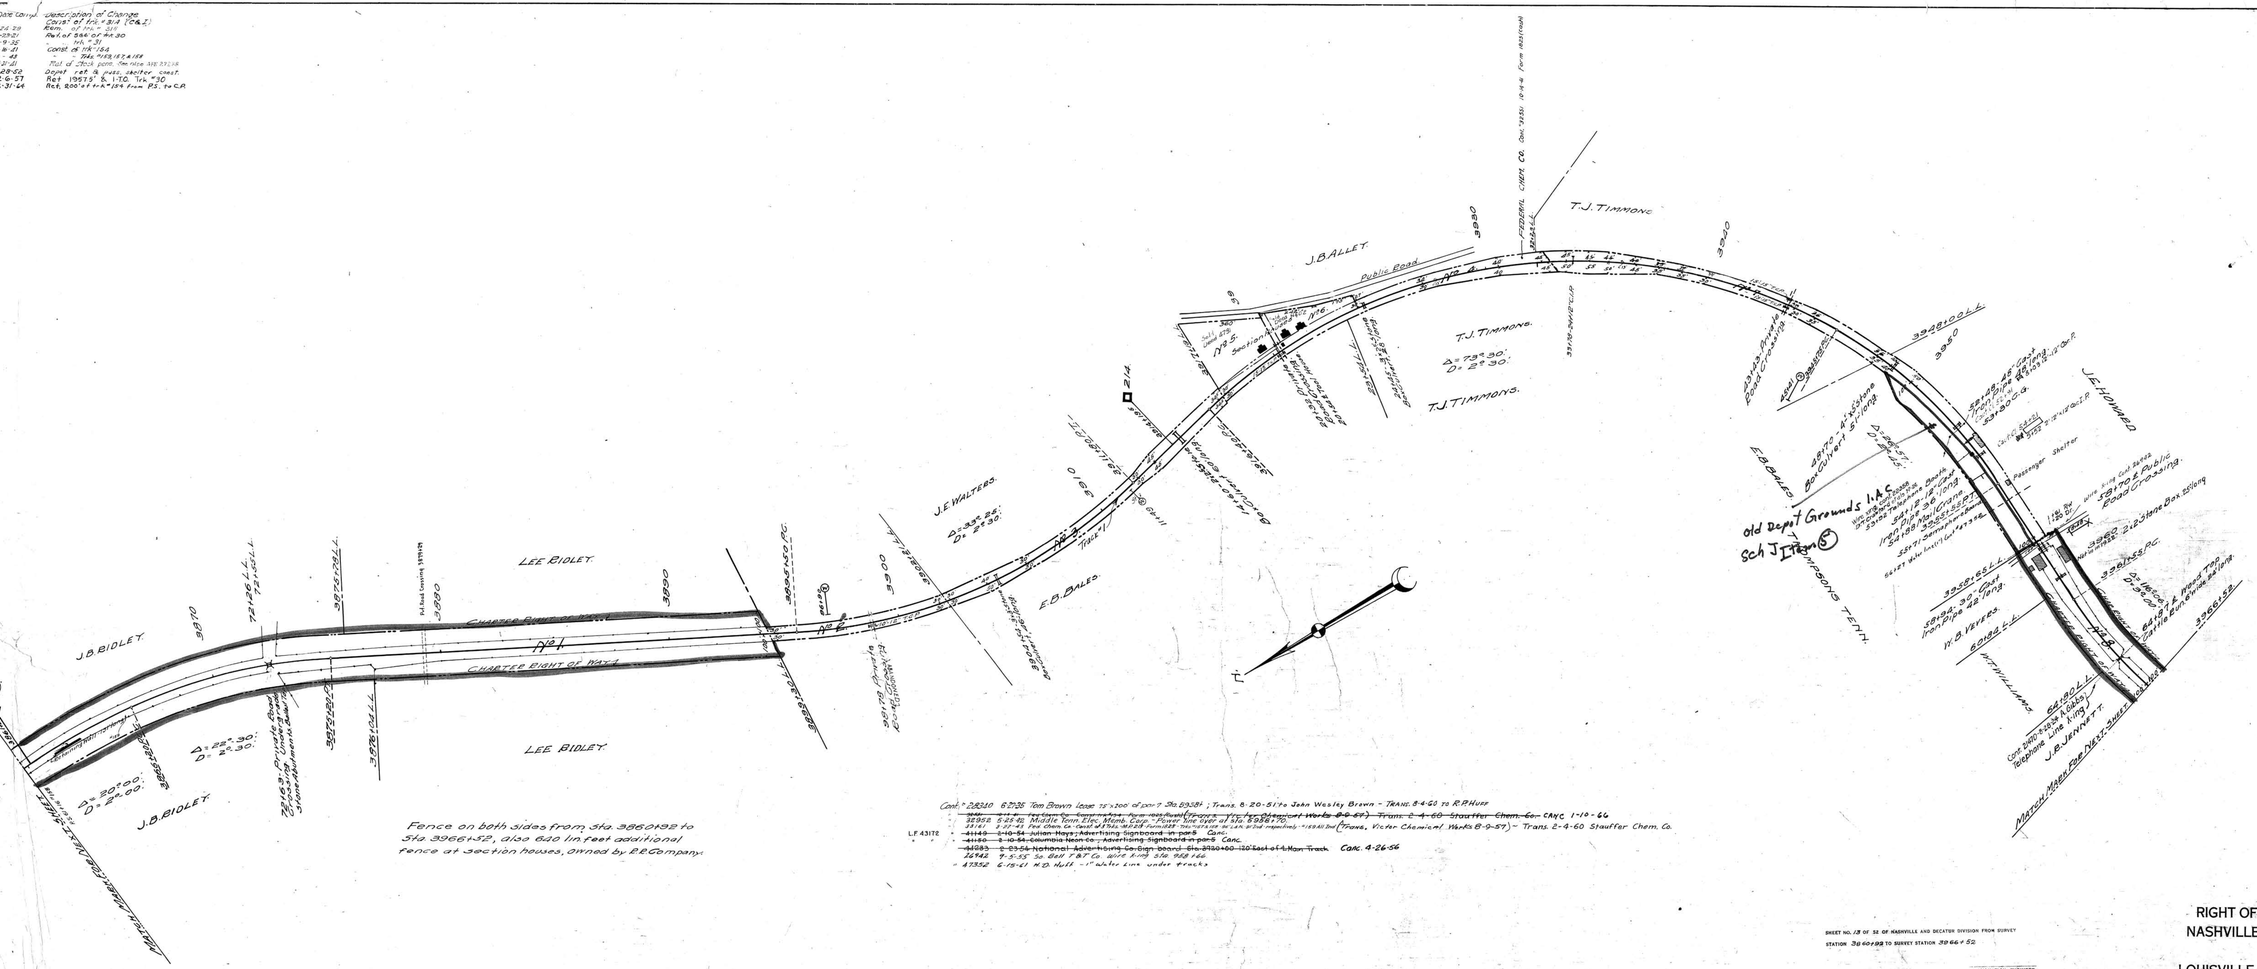A.F.E. No.	Date Comp.	Description of Change
13865		Const. at Sta. 3818 (R&I)
15717	7-24-29	Rem. of Trk. + 319
21130	12-29-32	Rel. of 344 of 44.30
19653	10-9-35	" trk. + 31
28539	12-8-41	Const. at 78+184
31041	6-1-45	" 78+198/127.4 lin
38843	5-2-51	Rel. of 78+6 point, Trk. Nice 3.92 lin
42281	5-28-53	Depot. rel. & wall shelter const.
49034	12-6-57	Rel. 19517 & 1170. Trk. +30
56675	12-31-64	Rel. 800 of trk. +194 from P.S. to C.R.